


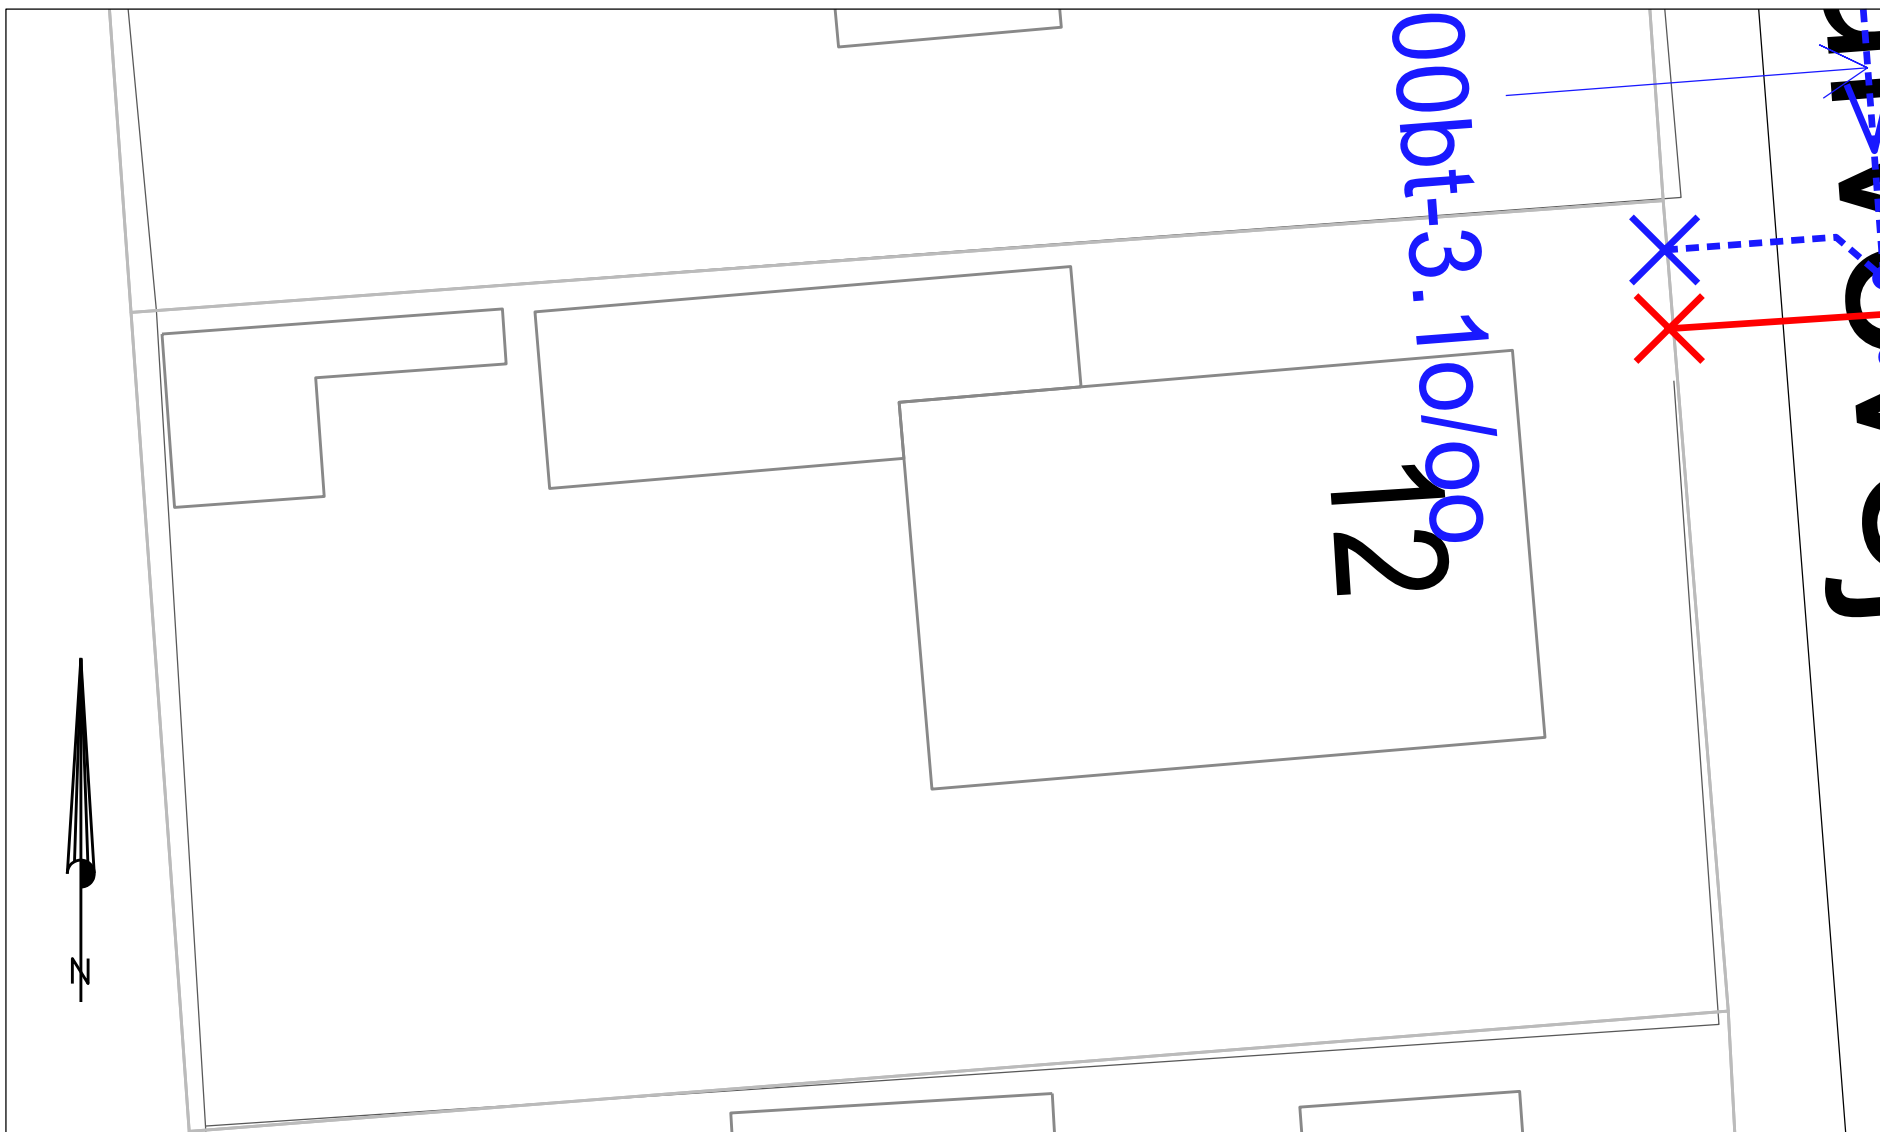

SIGNATURFORKLARING:

-  Septiktank
-  Tilslutningspunkt
-  Stik, Ringkøbing-Skjern Forsyning
-  Privat stik
- DK: Dækselkote
- BK: Bundkote
-  Matrikelskel og Vejudlæg



Ringkøbing-Skjern Forsyning A/S

Ånumvej 28
6900 Skjern
Tlf.: 96 74 85 00
www.rsforstynng.dk

Projekt: SA7014 Lem Separatkloakering

Projektleder: THJE

Stikskitse

Tegn. nr: 12

Tegner: THJE

Spurvevej

Mål: 1:200

Kotesystem: DVR90

Dato: 30. jul. 2025

Fil: Stikskitse...THJE.dgn

Rev.: