


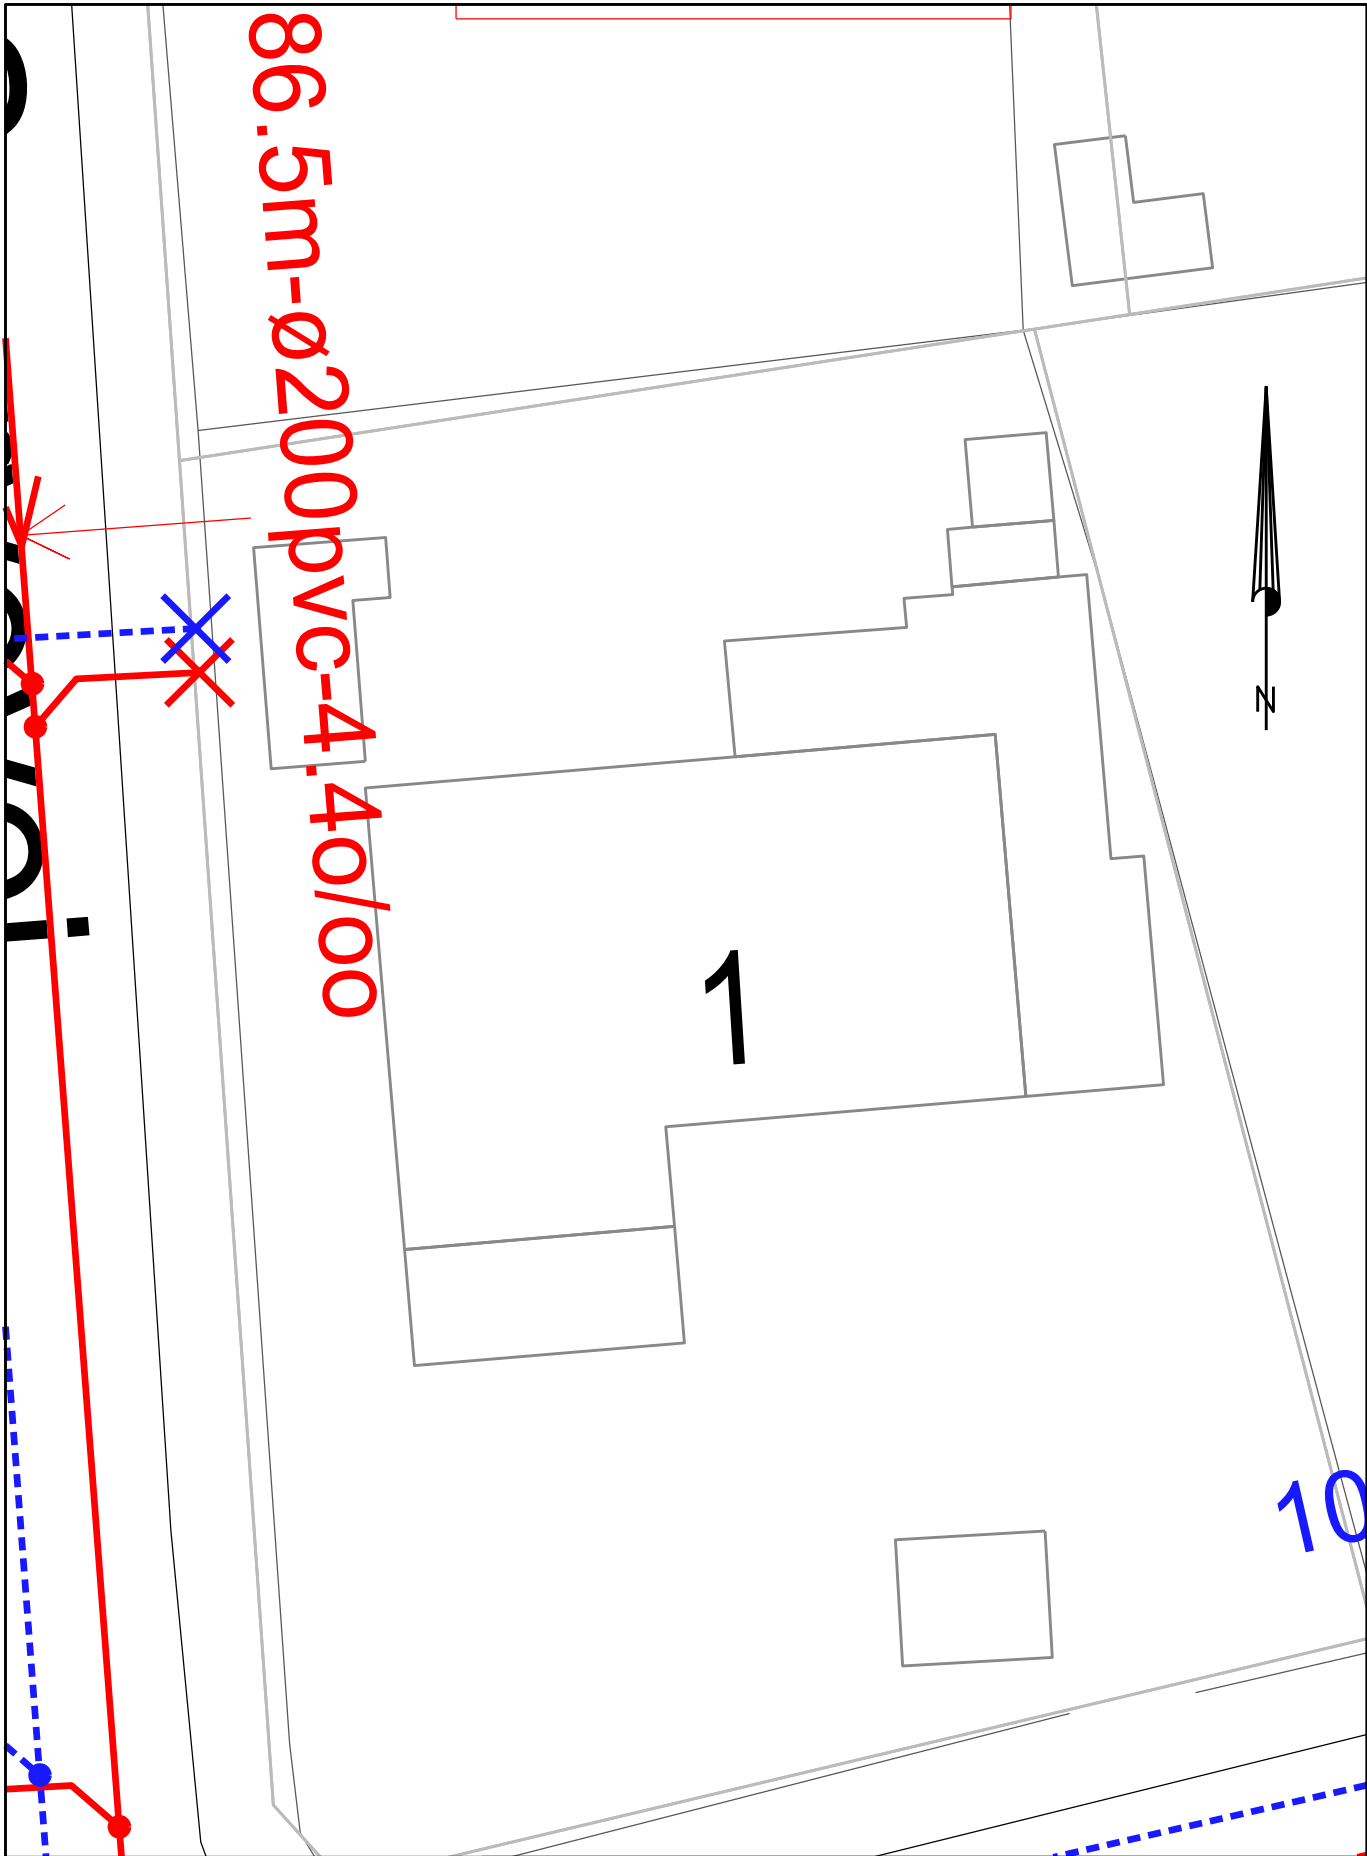

SIGNATURFORKLARING:

-  Septiktank
-  Tilslutningspunkt
-  Stik, Ringkøbing-Skjern Forsyning
-  Privat stik
-  DK: Dækselkote
-  BK: Bundkote
-  Matrikelskel og Vejudlæg



Ringkøbing-Skjern Forsyning A/S

Ånumvej 28
6900 Skjern
Tlf.: 96 74 85 00
www.rsforssyning.dk

Projekt: SA7014 Lem Separatkloakering		
Projektleder: THJE	Stikskitse	
Tegner: THJE	Svalevej	
Kotesystem: DVR90	Tegn. nr: 1	
Fil: Stikskitser...THJE.dgn	Mål: 1:200	
		Dato: 30. jul. 2025
		Rev.: