


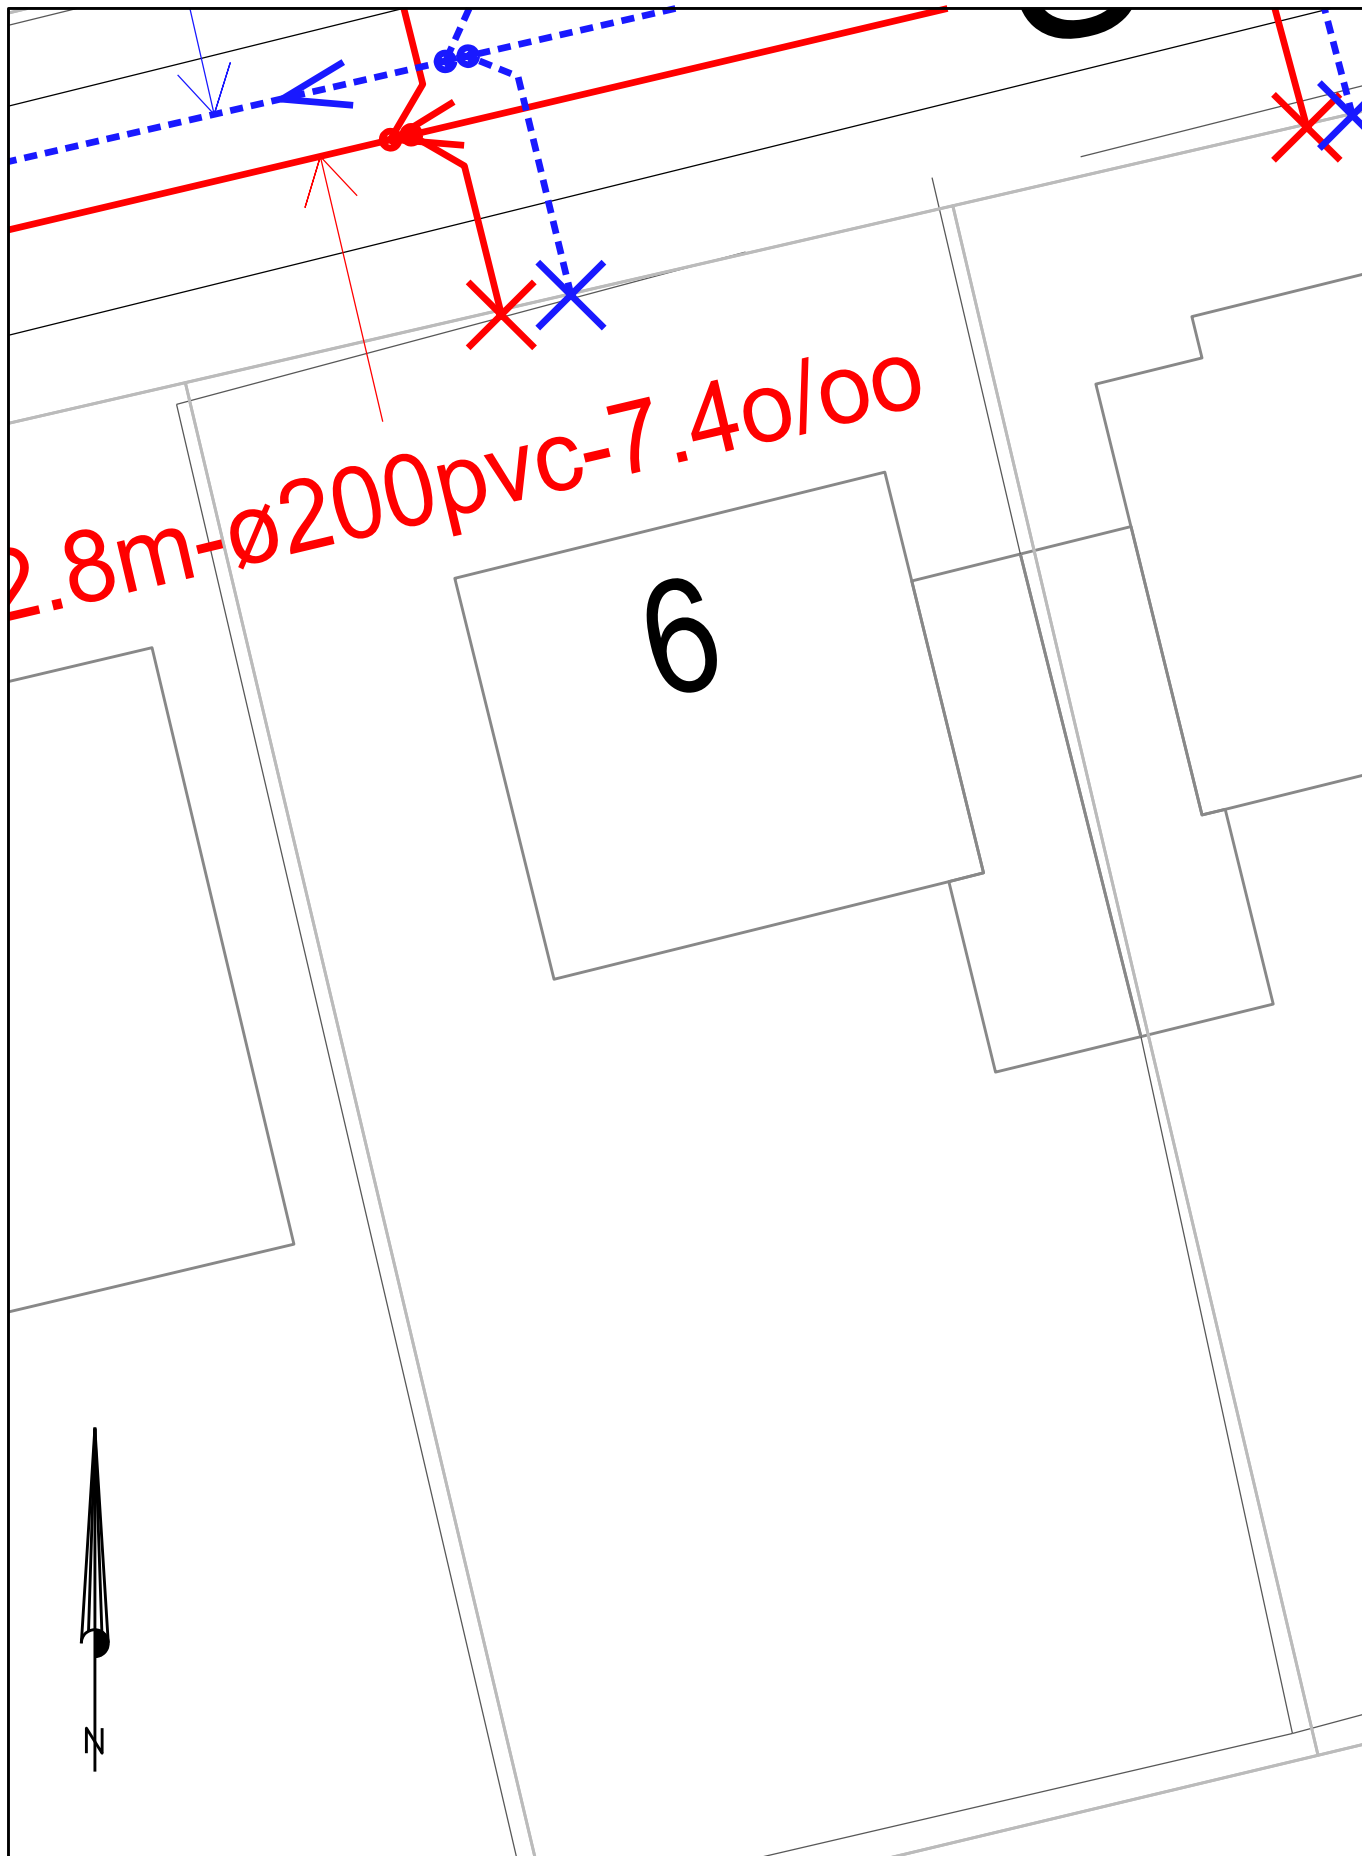

SIGNATURFORKLARING:

- ⊙ Septiktank
- × Tilslutningspunkt
- Stik, Ringkøbing-Skjern Forsyning
- Privat stik
- DK: Dækselkote
- BK: Bundkote
- Matrikelskel og Vejudlæg



Ringkøbing-Skjern Forsyning A/S

Ånumvej 28
6900 Skjern
Tlf.: 96 74 85 00
www.rsforssyning.dk

Projekt: SA7014 Lem Separatkloakering

Projektleder: THJE

Tegner: THJE

Kotesystem: DVR90

FI: Stikskitser...THJE.dgn

Stikskitse

Svalevej

Tegn. nr: 6

Mål: 1:200

Dato: 30. jul. 2025

Rev.: