


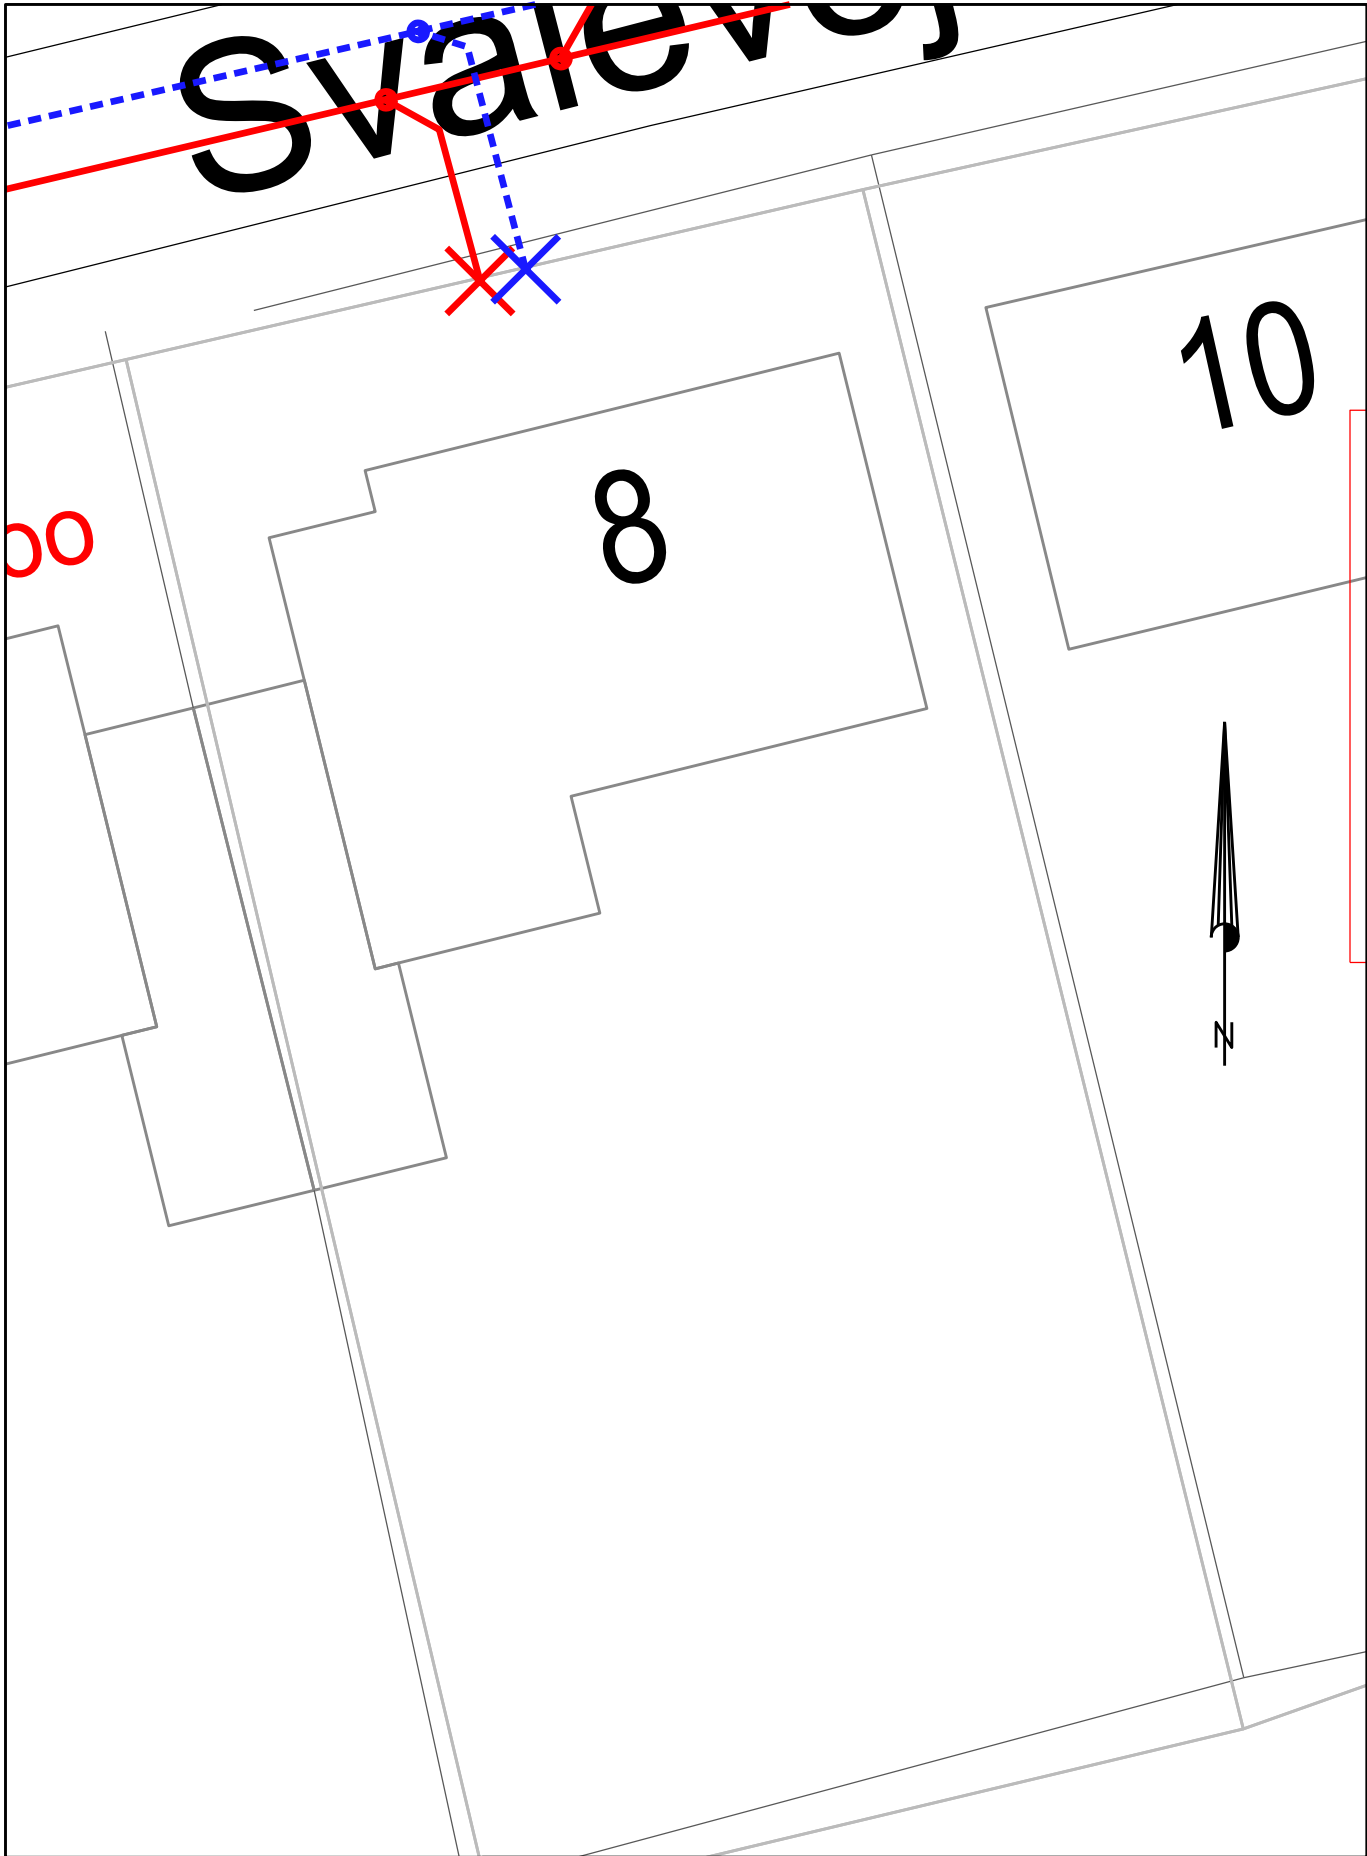

- SIGNATURFORKLARING:
- Septiktank
 - Tilslutningspunkt
 - Stik, Ringkøbing-Skjern Forsyning
 - Privat stik
 - DK: Dækselkote
 - BK: Bundkote
 - Matrikelskel og Vejudlæg



Ringkøbing-Skjern Forsyning A/S

Ånumvej 28
6900 Skjern
Tlf.: 96 74 85 00
www.rsforssyning.dk

Projekt: SA7014 Lem Separatkloakering		
Projektleder: THJE	Stikskitse Svalevej	Tegn. nr: 8
Tegner: THJE		Mål: 1:200
Kotesystem: DVR90		Dato: 30. jul. 2025
FI: Stikskitser...THJE.dgn		Rev.: