


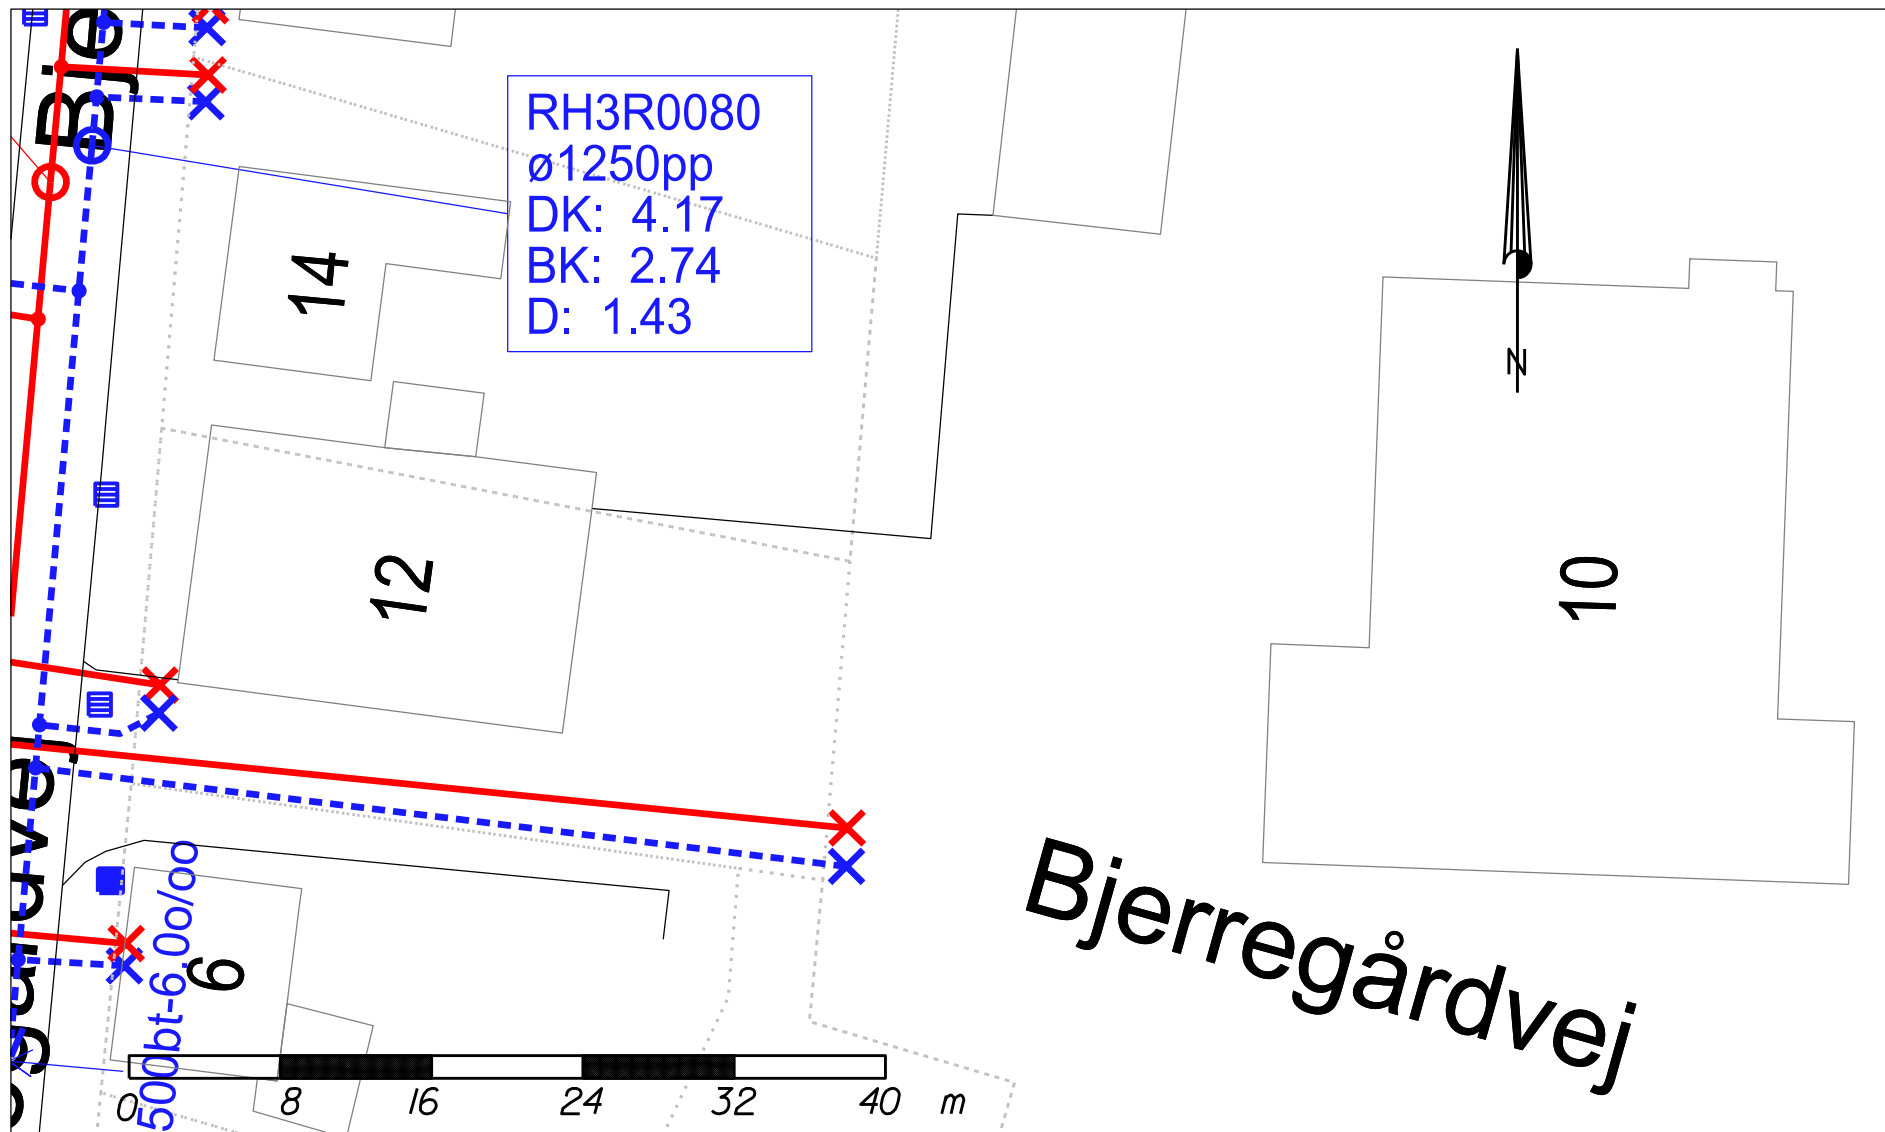

Spildevandsledning	Brønd	Bestemmelse for kote
Trykledning spildevand	Bassin	Uoplyst (U)
Stikledning spildevand	Overløb	Skennet (S)
Fæltesledning	Pumpe	Projekt (P)
Trykledning fælles	Ventilbrønd	Digitaliseret (D)
Stikledning fælles	Udløb	Fotogrammetri (F)
Regnvandsledning	Sandfang	Landmåling (L)
Trykledning regnvand	Punkt	TV-inspektion (A)
Stikledning regnvand	Afpropning	Brøndrapport (B)
Drenledning	Skelbrønd	Nedstik (N)
Død ledning	Rendestensbrønd	
Ledning anden ejer	Bygværk	Beton; bt PVC; pvc Glaseret; gl

 Ringkøbing-Skjern Forsyning A/S			Ånumvej 28 6900 Skjern Tlf.: 96 74 85 00 www.rsforssyning.dk
Projekt: 704-036 Stadil kloakseparering			
Projektleder: TRKR	Stikskitse		Tegn. nr: 1
Tegner: THJE	Bjerregårdvej		Mål: 1:400
Kotesystem: DVR90			Dato: 19. feb. 2025
File: 2025.02.19...sktser			Rev.: Rev.A 11. mar. 2025