


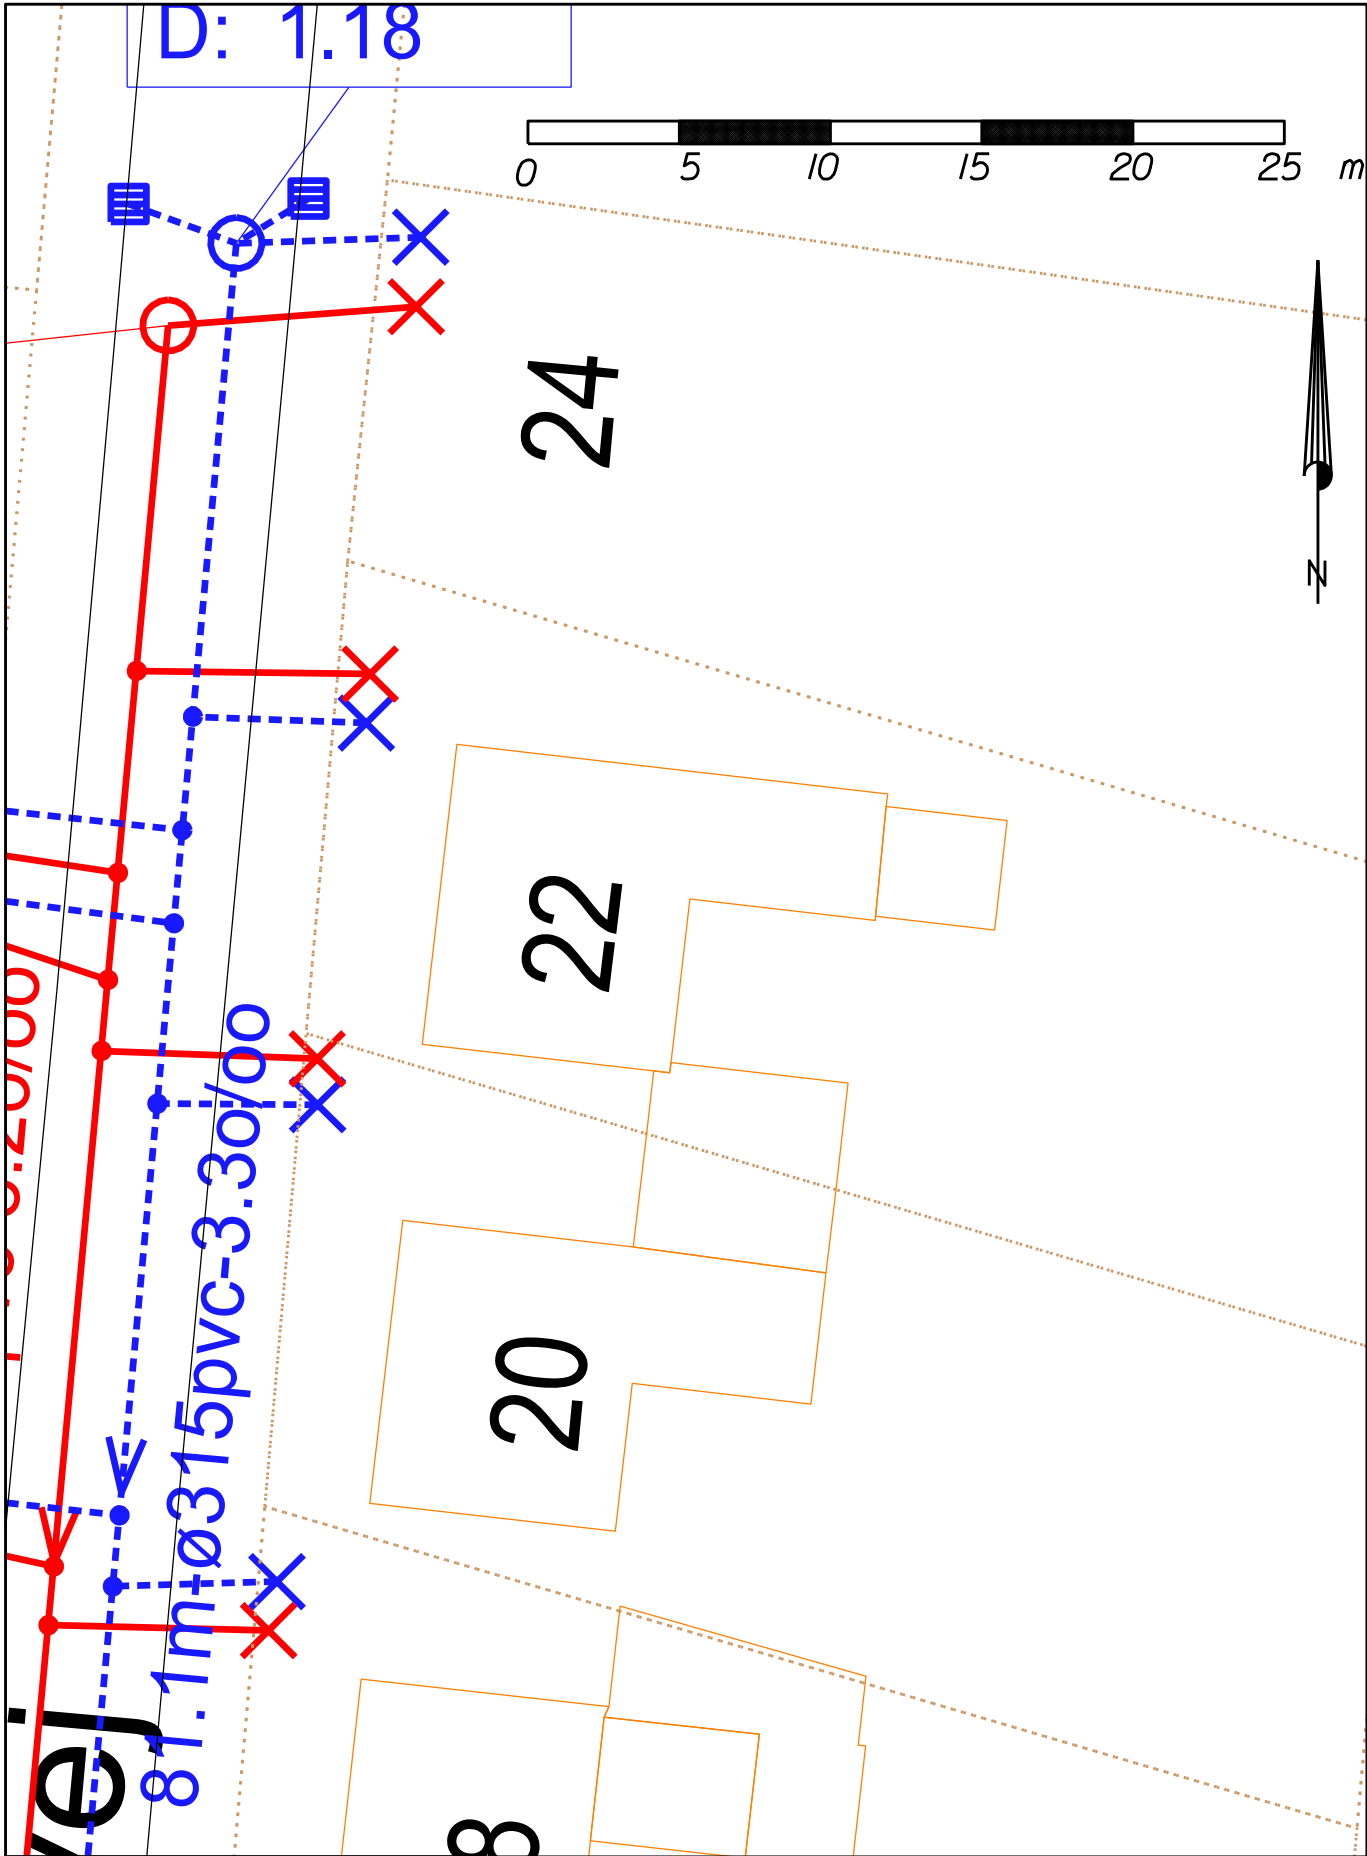

Spildevandsledning	Brønd	Bestemmelse for kote
Trykledning spildevand	Bassin	Uoplyst (U)
Stikledning spildevand	Overfald	Skennet (S)
Fælledledning	Pumpe	Projekt (P)
Trykledning fælles	Ventilbrønd	Digitaliseret (D)
Stikledning fælles	Udled	Fotogrammetri (F)
Regnvandsledning	Sandfang	Landmåling (L)
Trykledning regnvand	Punkt	Tv-inspektion (A)
Stikledning regnvand	Afropning	Brandrapport (B)
Drænledning	Skelbrønd	Nedstik (N)
Død ledning	Rendestensbrønd	
Ledning anden ejer	Bygværk	
		Beton: bt PVC: pvc Glasseret: gl



Ringkøbing-Skjern Forsyning A/S

Projekt: 704-036 Stadil kloakseparering

Projektleder: TRKR

Tegner: THJE

Kotesystem: DVR90

Fil: 2025.02.19...skitser

Stikskitse

Bjerregårdvej

Tegn. nr: 1

Mål: 1:250

Dato: 19. feb. 2025

Rev.:

Ånumvej 28
6900 Skjern
Tlf.: 96 74 85 00
www.rsforssyning.dk