


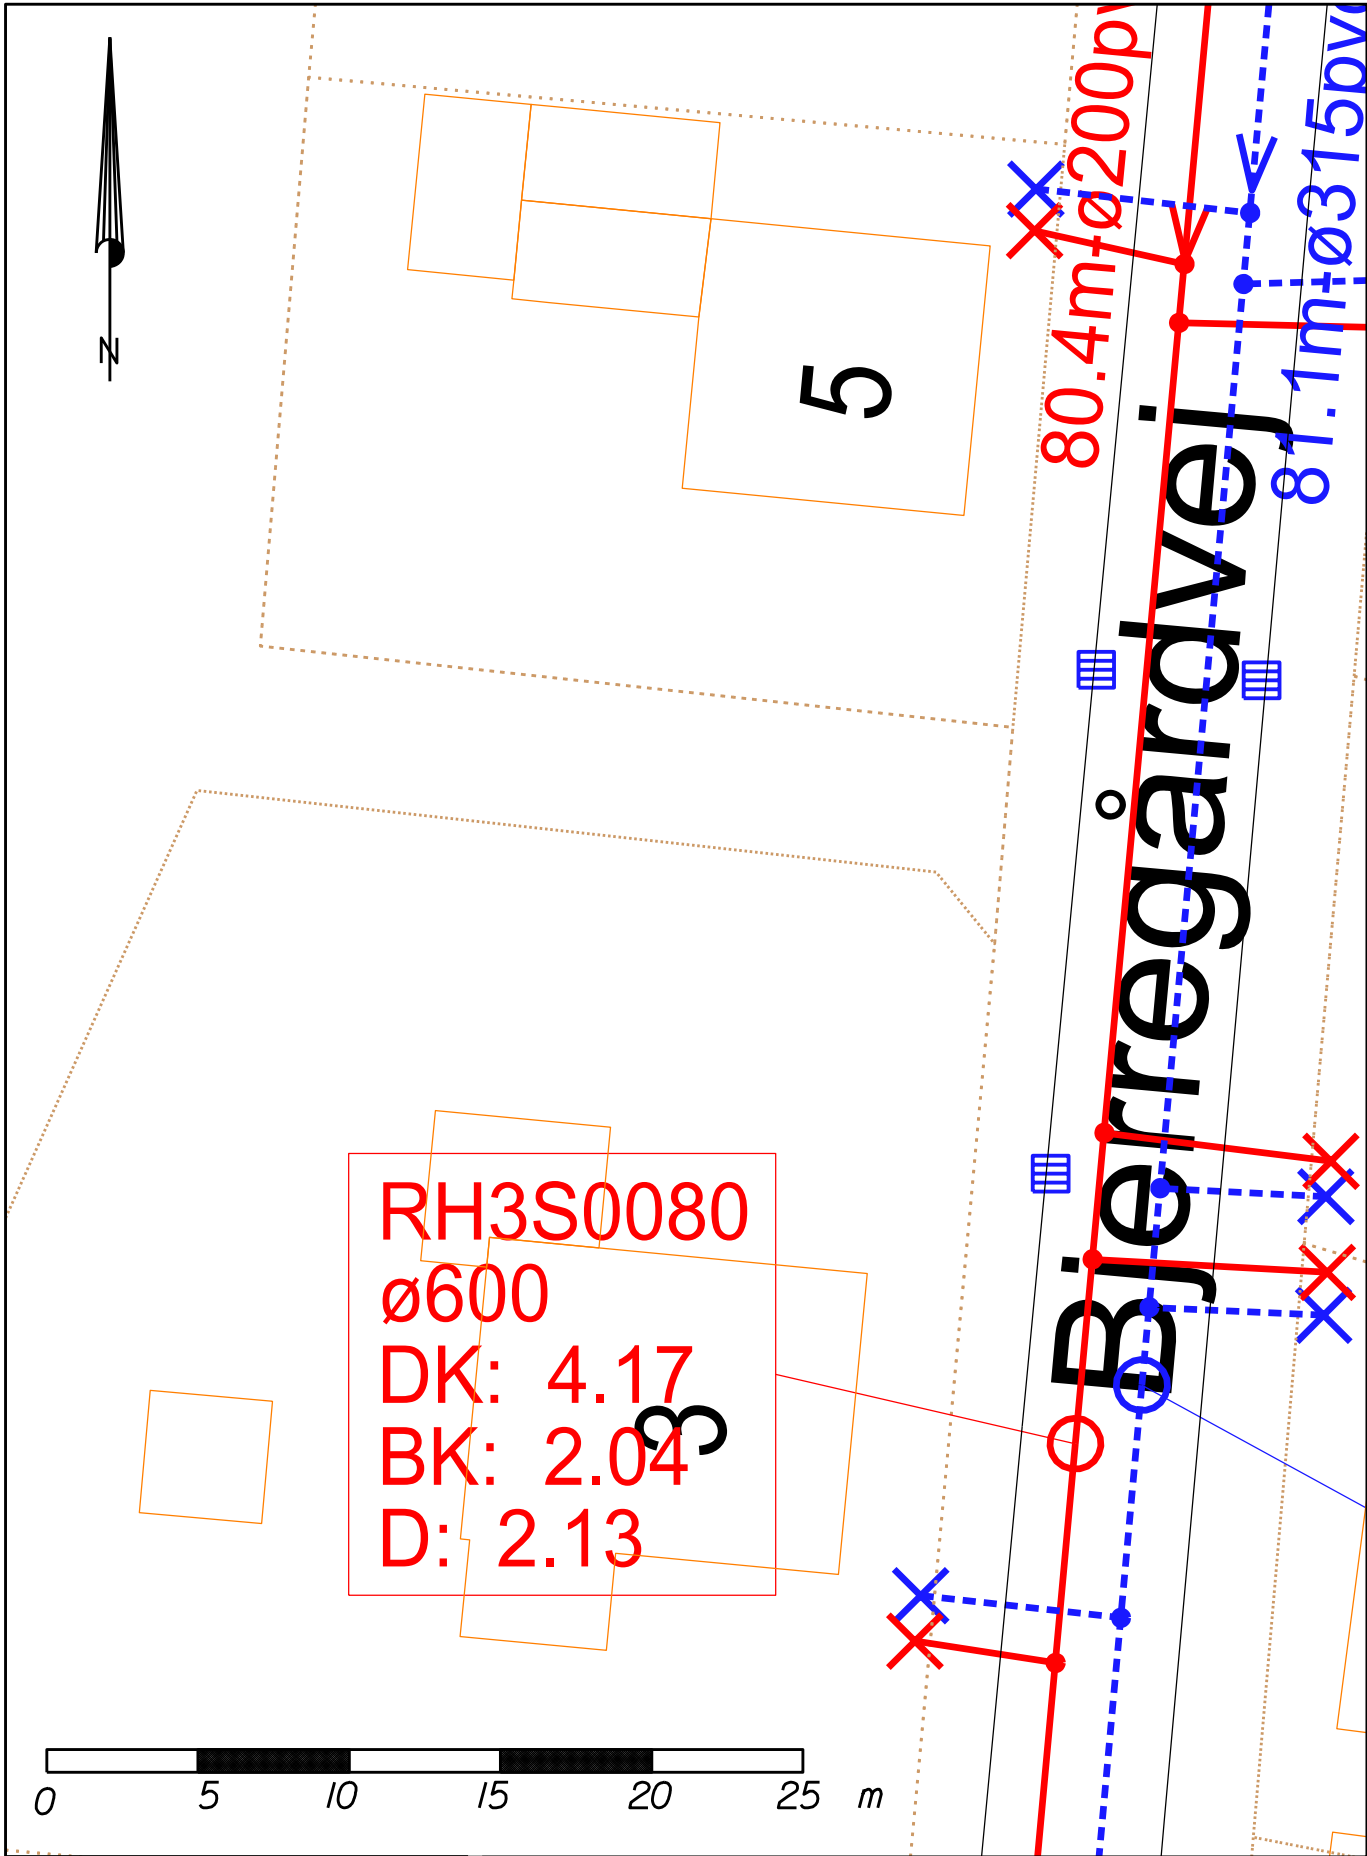

|                        |                 |                                  |
|------------------------|-----------------|----------------------------------|
| Spildevandsledning     | Brønd           | Bestemmelse for kote             |
| Trykledning spildevand | Bassin          | Uoplyst (U)                      |
| Stikledning spildevand | Overfald        | Skønnet (S)                      |
| Fælledledning          | Pumpe           | Projekt (P)                      |
| Trykledning fælles     | Ventilbrønd     | Digitaliseret (D)                |
| Stikledning fælles     | Udledning       | Fotogrammetri (F)                |
| Regnvandsledning       | Sandfang        | Landmåling (L)                   |
| Trykledning regnvand   | Punkt           | Tv-inspektion (A)                |
| Stikledning regnvand   | Afropning       | Brandrapport (B)                 |
| Orenledning            | Skelbrønd       | Nedstik (N)                      |
| Død ledning            | Rendestensbrønd |                                  |
| Ledning anden ejer     | Bygværk         |                                  |
|                        |                 | Beton: bt PVC: pvc Glasseret: gl |



**Ringkøbing-Skjern Forsyning A/S**

Ånumvej 28  
6900 Skjern  
Tlf.: 96 74 85 00  
www.rsforssyning.dk

**Projekt:** 704-036 Stadil kloakseparering

|                                  |               |
|----------------------------------|---------------|
| <b>Projektleder:</b> TRKR        | Stikskitse    |
| <b>Tegner:</b> THJE              | Bjerregårdvej |
| <b>Kotesystem:</b> DVR90         |               |
| <b>Fil:</b> 2025.02.19...skitser |               |

**Tegn. nr:** 1

**Mål:** 1:250

**Dato:** 19. feb. 2025

**Rev.:**