


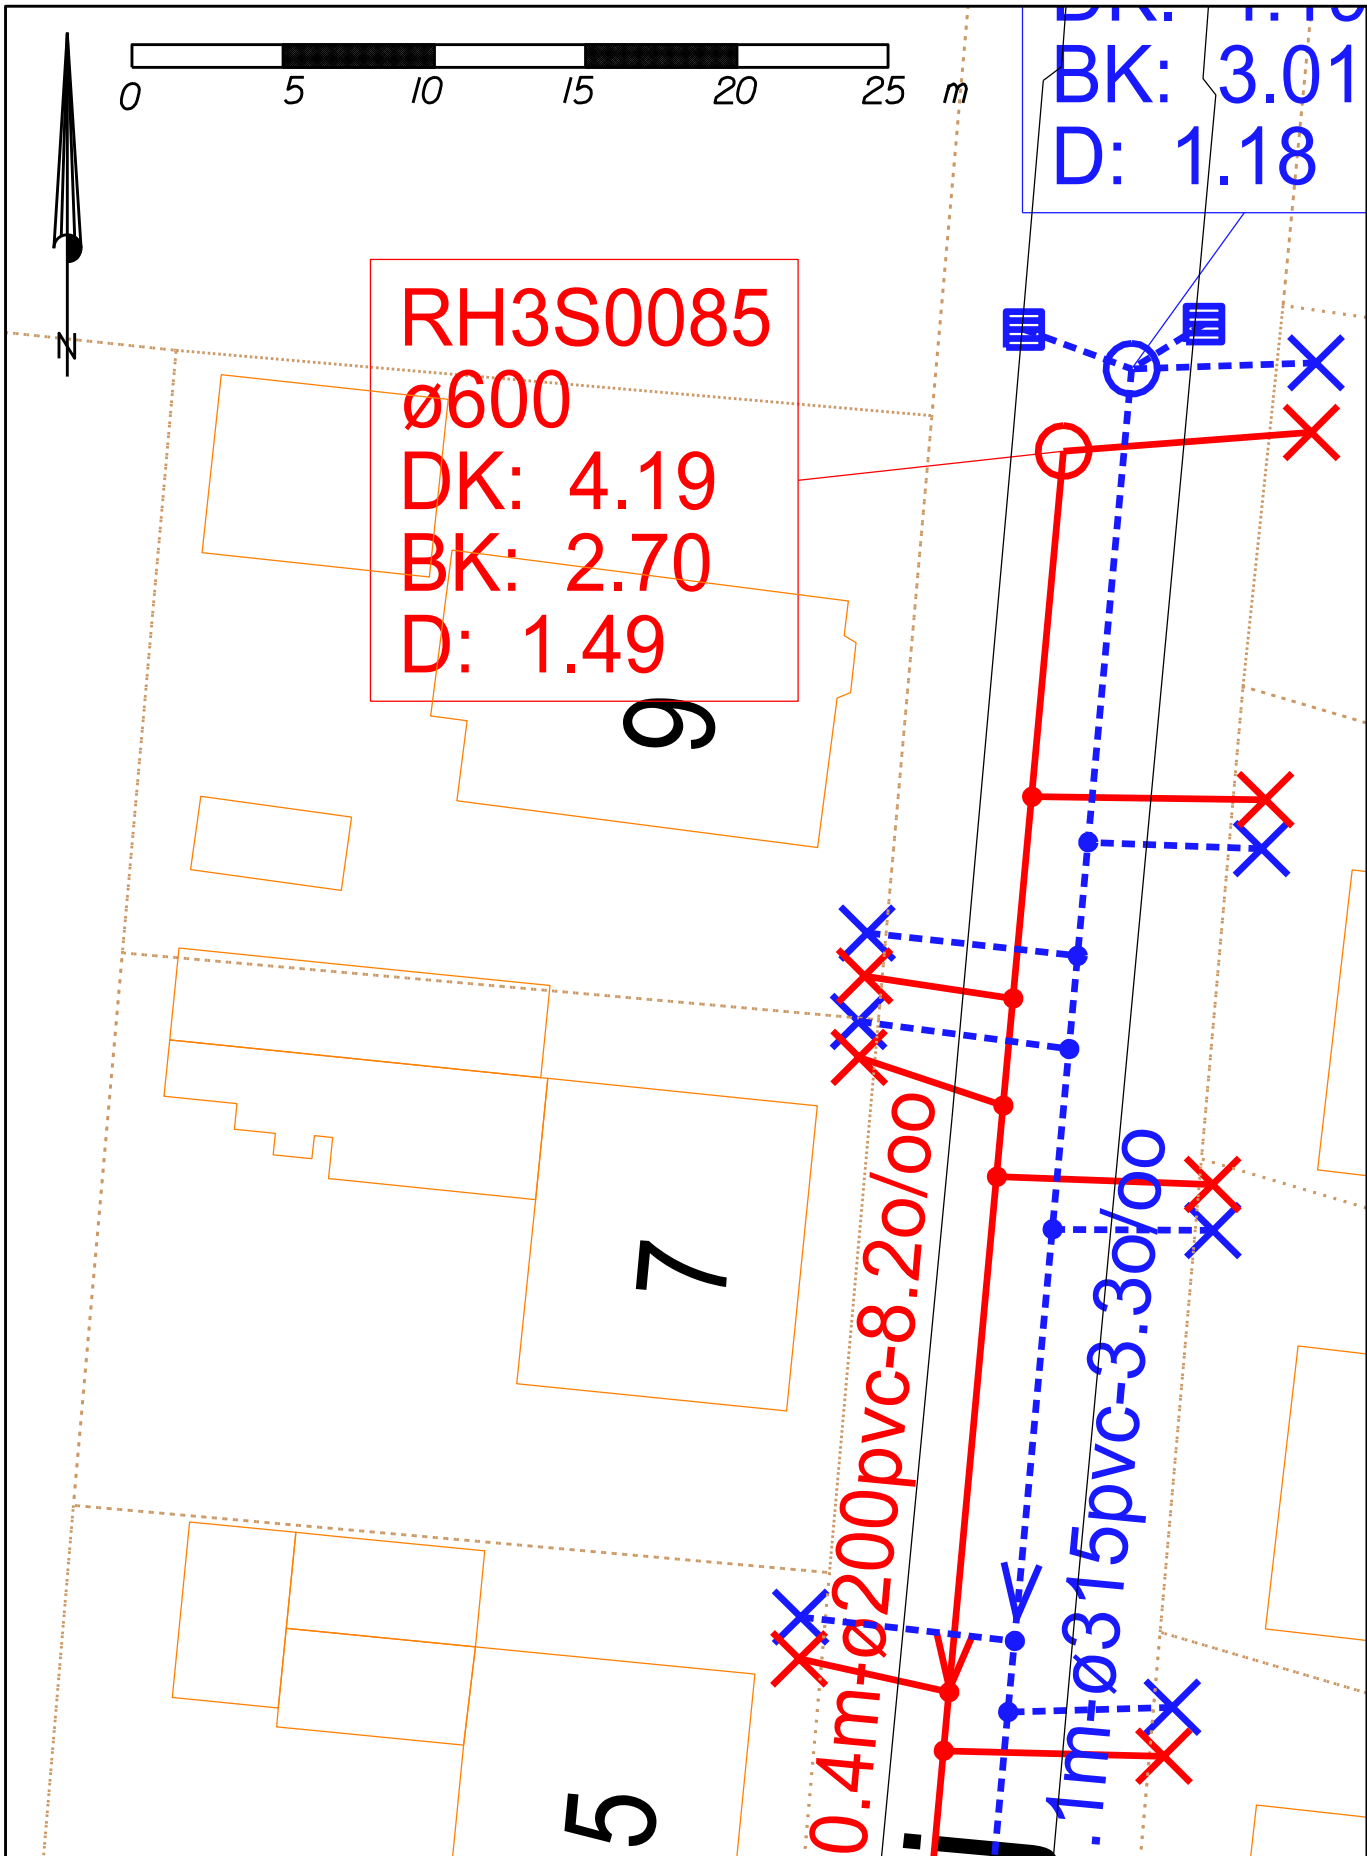

Spildevandsledning	Brønd	Bestemmelse for kote
Trykledning spildevand	Bassin	Uoplyst (U)
Stikledning spildevand	Overløb	Skennet (S)
Fællesledning	Pumpe	Projekt (P)
Trykledning fælles	Ventilbrønd	Digitaliseret (D)
Stikledning fælles	Udløb	Fotogrammetri (F)
Regnvandsledning	Sandfang	Landmåling (L)
Trykledning regnvand	Punkt	Tv-inspektion (A)
Stikledning regnvand	Afropning	Brandrapport (B)
Orenledning	Skelbrønd	Nedstik (N)
Død ledning	Rendestensbrønd	
Ledning anden ejer	Bygværk	

 Ringkøbing-Skjern Forsyning A/S			Ånumvej 28 6900 Skjern Tlf.: 96 74 85 00 www.rsforssyning.dk	
Projekt: 704-036 Stadil kloakseparering				
Projektleder: TRKR		Stikskitse		Tegn. nr: 1
Tegner: THJE		Bjerregårdvej		Mål: 1:250
Kotesystem: DVR90				Dato: 19. feb. 2025
Fil: 2025.02.19...skitser				Rev.: