


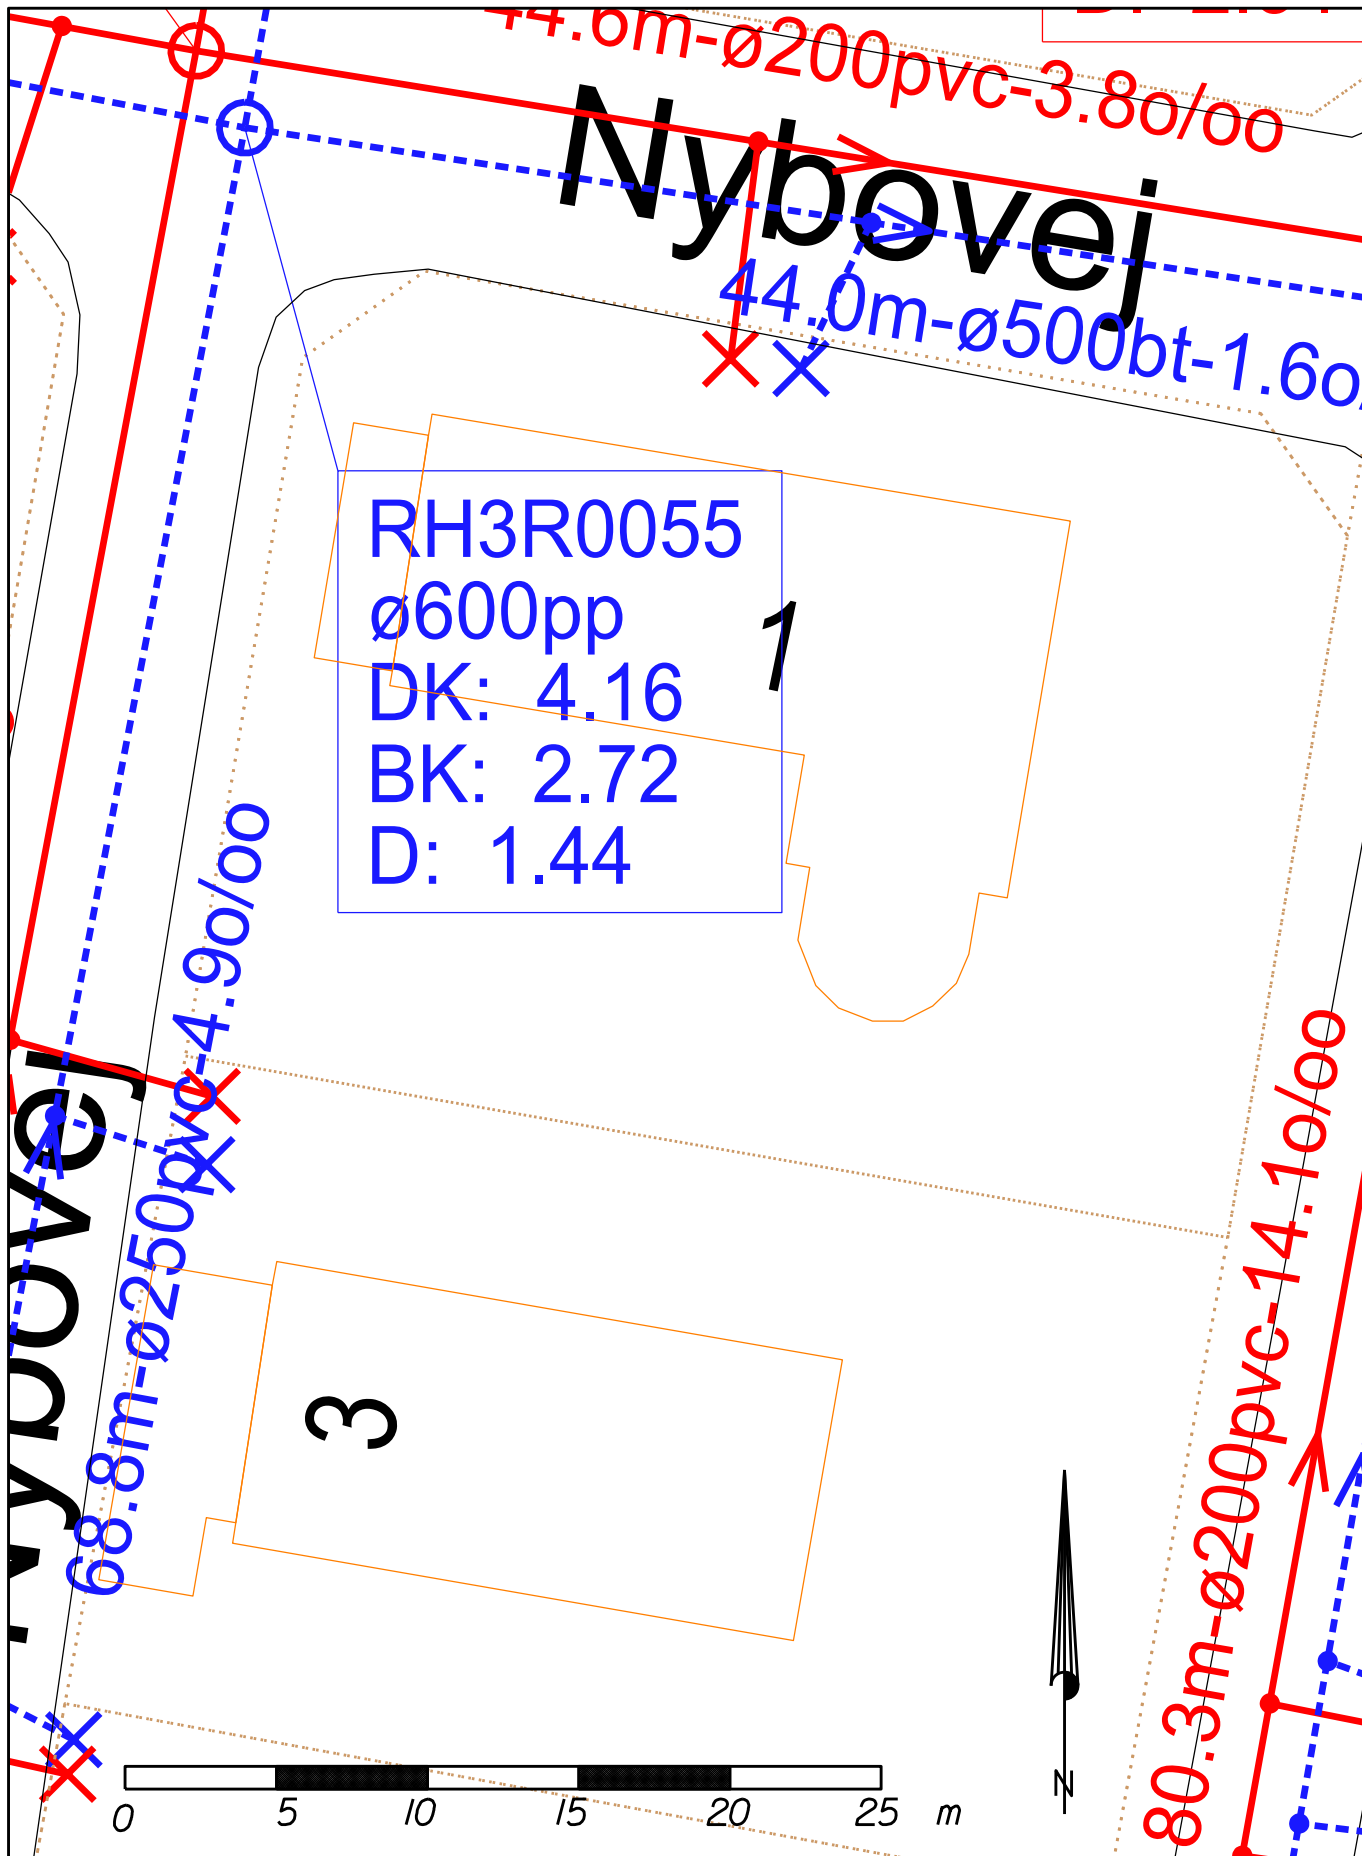

Spildevandsledning	Brønd	Bestemmelse for kote
Trykløst spildevand	Bassin	Uoplyst (U)
Stikledning spildevand	Overløb	Skennet (S)
Fællesledning	Pumpe	Projekt (P)
Trykløst fælles	Ventilbrønd	Digitaliseret (D)
Stikledning fælles	Udløb	Fotogrammetri (F)
Regnvandsledning	Sandfang	Landmåling (L)
Trykløst regnvand	Punkt	Tvinspektion (A)
Stikledning regnvand	Afropning	Brandrapport (B)
Dræningsledning	Skelbrønd	Nedstik (N)
Død ledning	Rendestensbrønd	
Ledning anden ejer	Bygværk	
		Beton: bt PVC: pvc Glasseret: gl

 Ringkøbing-Skjern Forsyning A/S		Ånumvej 28 6900 Skjern Tlf.: 96 74 85 00 www.rsforssyning.dk
Projekt: 704-036 Stadil kloakseparering		
Projektleder: TRKR	Stikskitse	Tegn. nr: 1
Tegner: THJE	Nybovej	Mål: 1:250
Kotesystem: DVR90		Dato: 19. feb. 2025
Fil: 2025.02.19...skitser		Rev.: