


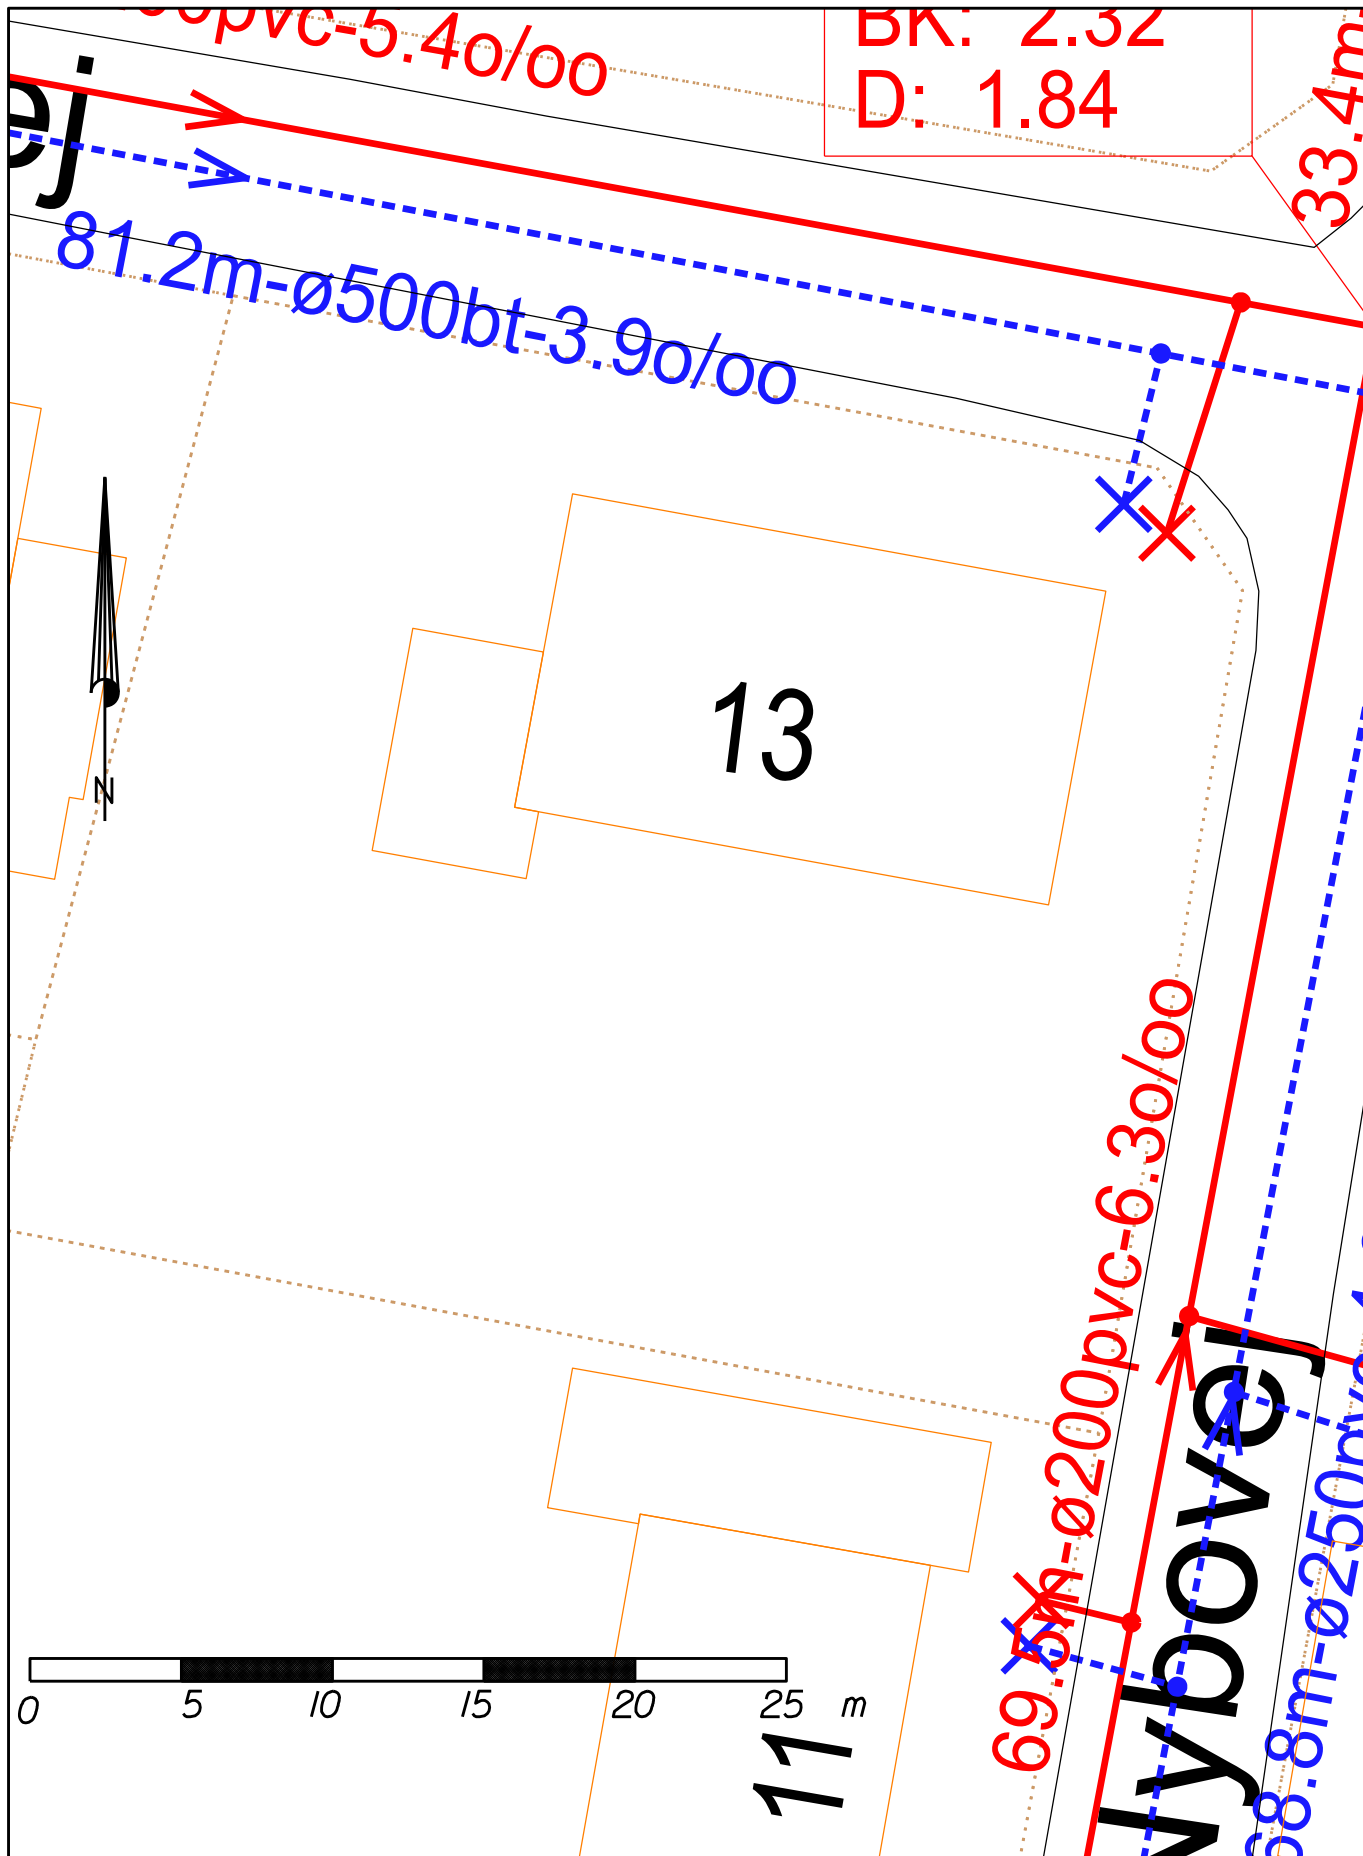

Spildevandsledning	Brønd	Bestemmelse for kote
Trykledning spildevand	Bassin	Uoplyst (U)
Stikledning spildevand	Overfald	Skennet (S)
Fællesledning	Pumpe	Projekteret (P)
Trykledning fælles	Ventilbrønd	Digitaliseret (D)
Stikledning fælles	Udled	Fotogrammetri (F)
Regnvandsledning	Sandfang	Landmåling (L)
Trykledning regnvand	Punkt	Tvinspektion (A)
Stikledning regnvand	Afropning	Brandrapport (B)
Drænledning	Skelbrønd	Nedstik (N)
Død ledning	Rendestensbrønd	
Ledning anden ejer	Bygværk	
		Beton: bt PVC: pvc Glasseret: gl

 Ringkøbing-Skjern Forsyning A/S		Ånumvej 28 6900 Skjern Tlf.: 96 74 85 00 www.rsforssyning.dk
Projekt: 704-036 Stadil kloakseparering		
Projektleder: TRKR	Stikskitse	Tegn. nr: 1
Tegner: THJE	Nybøvej	Mål: 1:250
Kotesystem: DVR90		Dato: 19. feb. 2025
Fil: 2025.02.19...skitser		Rev.: