


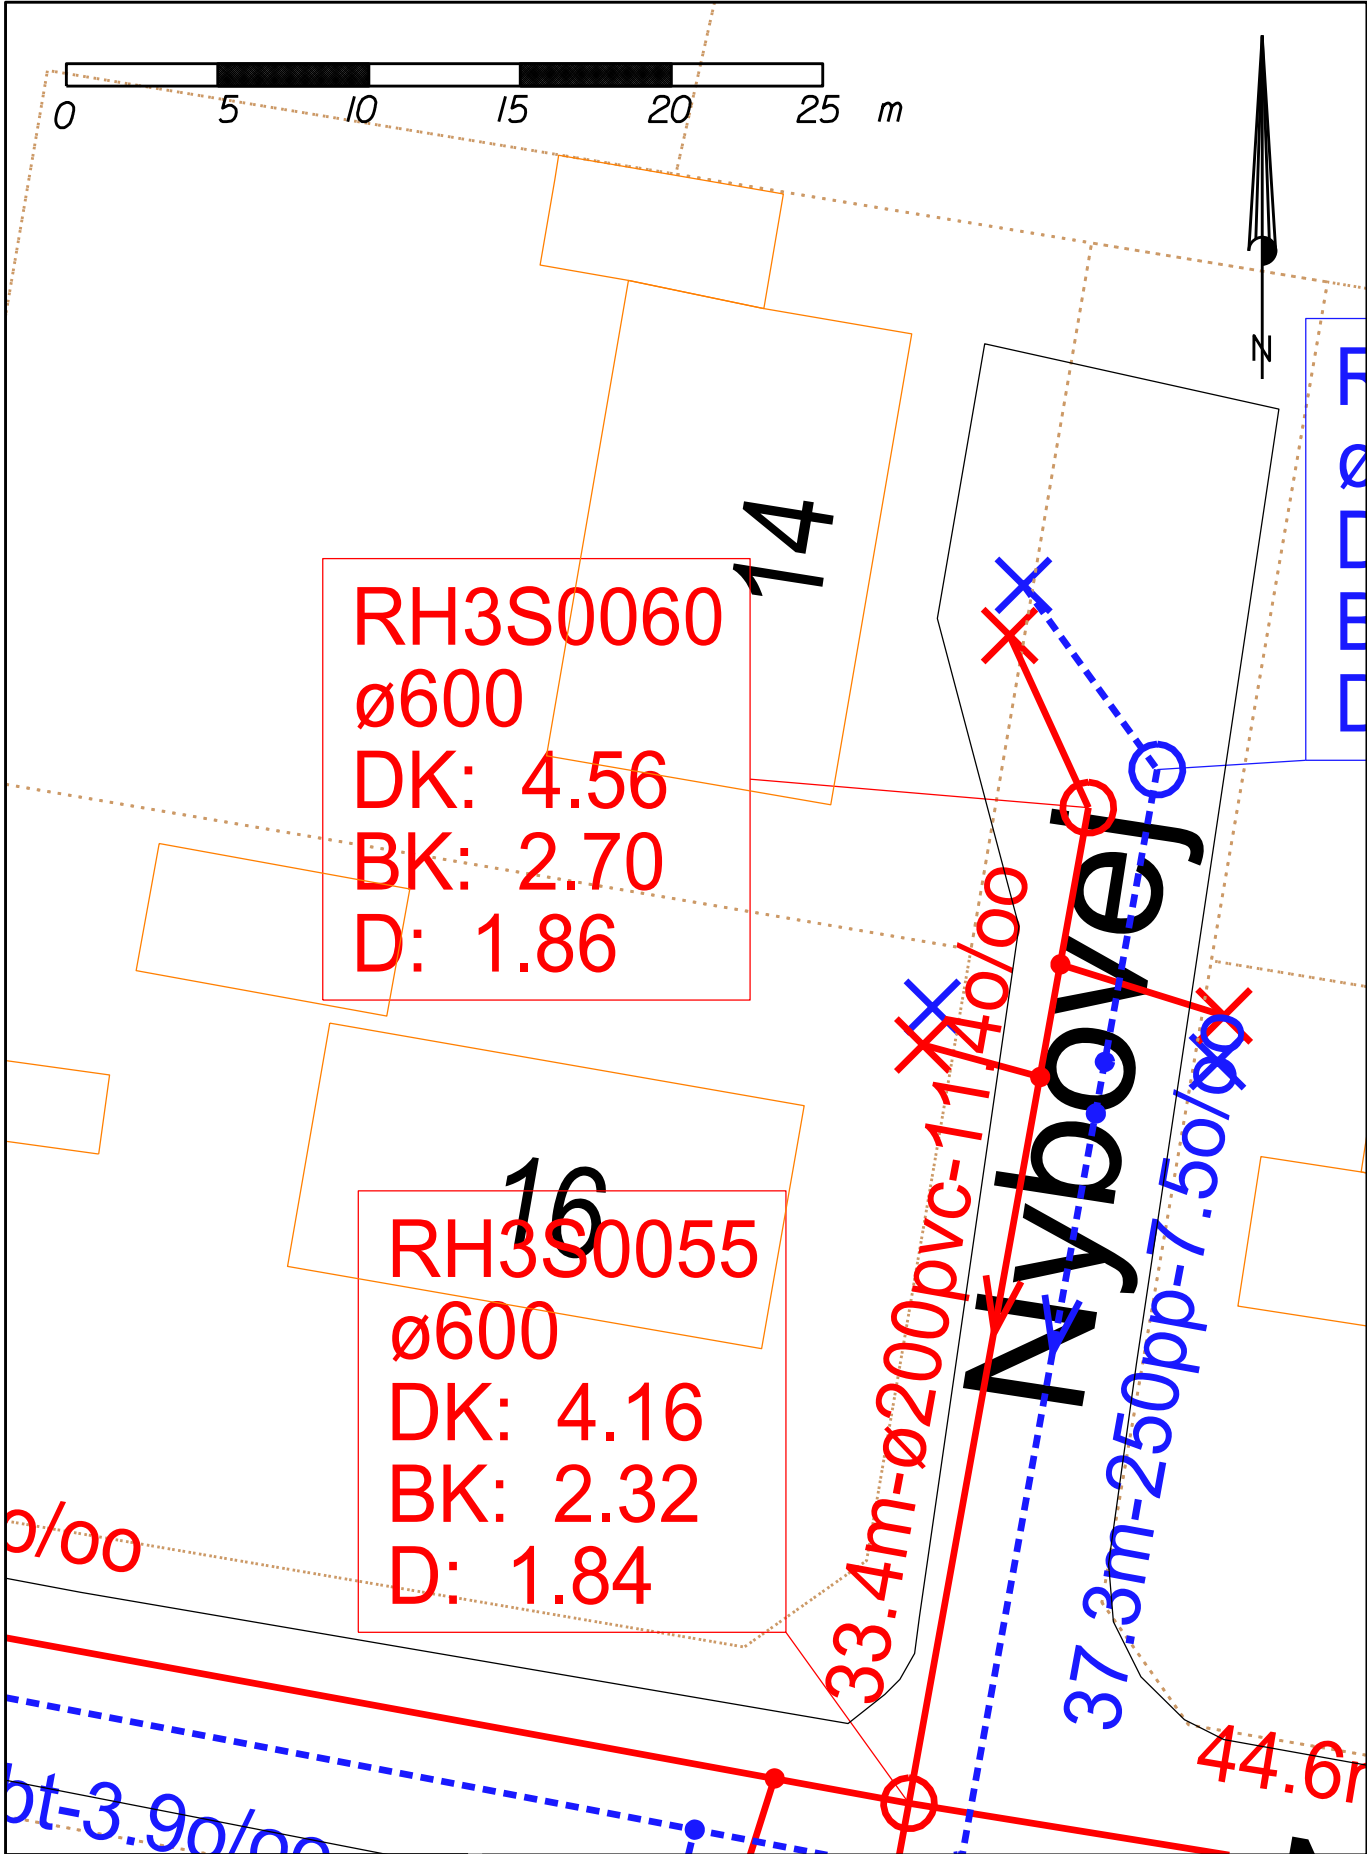

Spildevandsledning	Brønd	Bestemmelse for kote
Trykledning spildevand	Bassin	Uoplyst (U)
Stikledning spildevand	Overfald	Skennet (S)
Fælledledning	Pumpe	Projekt (P)
Trykledning fælles	Ventilbrønd	Digitaliseret (D)
Stikledning fælles	Udled	Fotogrammetri (F)
Regnvandsledning	Sandfang	Landmåling (L)
Trykledning regnvand	Punkt	Tvinspektion (A)
Stikledning regnvand	Afropning	Brandrapport (B)
Drænledning	Skelbrønd	Nedstik (N)
Død ledning	Rendestensbrønd	
Ledning anden ejer	Bygværk	



Ringkøbing-Skjern Forsyning A/S
Ånumvej 28
6900 Skjern
Tlf.: 96 74 85 00
www.rsforssyning.dk

Projekt: 704-036 Stadil kloakseparering

Projektleder: TRKR
Tegner: THJE
Kotesystem: DVR90
Fil: 2025.02.19...skitser

Nybovej

Tegn. nr: 1
Mål: 1:250
Dato: 19. feb. 2025
Rev.: