


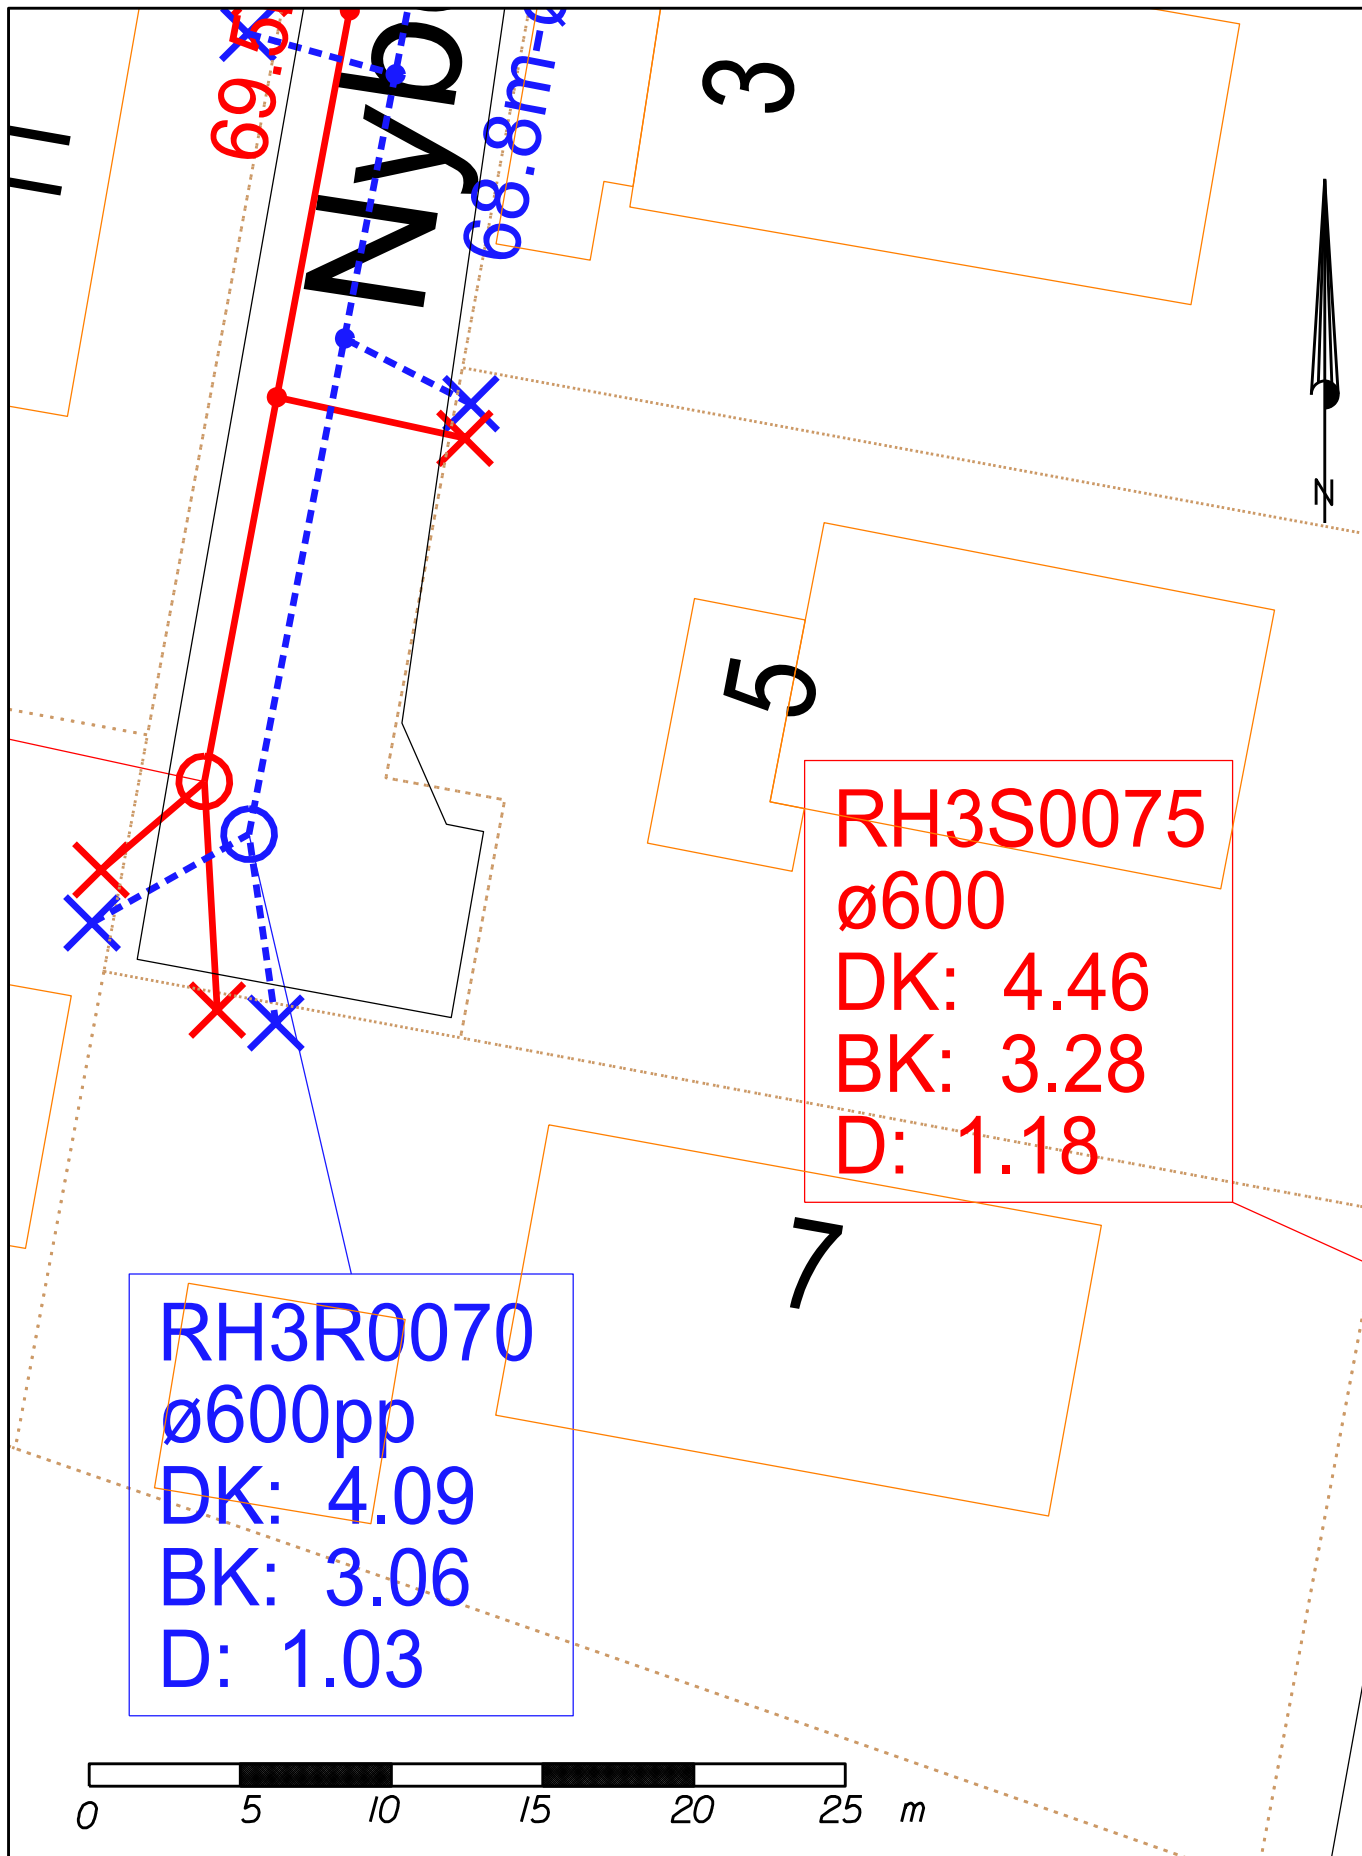

|                        |                 |                      |
|------------------------|-----------------|----------------------|
| Spildevandsledning     | Brønd           | Bestemmelse for kote |
| Trykledning spildevand | Bassin          | Uoplyst (U)          |
| Stikledning spildevand | Overfald        | Skønnet (S)          |
| Fællesledning          | Pumpe           | Projekt (P)          |
| Trykledning fælles     | Ventilbrønd     | Digitaliseret (D)    |
| Stikledning fælles     | Udløb           | Fotogrammetri (F)    |
| Regnvandsledning       | Sandfang        | Landmåling (L)       |
| Trykledning regnvand   | Punkt           | Tvingspektion (A)    |
| Stikledning regnvand   | Afropning       | Brandrapport (B)     |
| Orenledning            | Skelbrønd       | Nedstik (N)          |
| Død ledning            | Rendestensbrønd |                      |
| Ledning anden ejer     | Bygværk         |                      |

|   |                       |                                                                       |
|---|-----------------------|-----------------------------------------------------------------------|
|  <b>Ringkøbing-Skjern Forsyning A/S</b> |                       | Ånumvej 28<br>6900 Skjern<br>Tlf.: 96 74 85 00<br>www.rsforssyning.dk |
| <b>Projekt:</b> 704-036 Stadil kloakseparering                                                                             |                       |                                                                       |
| <b>Projektleder:</b> TRKR                                                                                                  | Stikskitse<br>Nybovej | <b>Tegn. nr:</b> 1                                                    |
| <b>Tegner:</b> THJE   |                       | <b>Mål:</b> 1:250                                                     |
| <b>Kotesystem:</b> DVR90                                                                                                   |                       | <b>Dato:</b> 19. feb. 2025                                            |
| <b>Fil:</b> 2025.02.19...skitser                                                                                           |                       | <b>Rev.:</b>                                                          |