


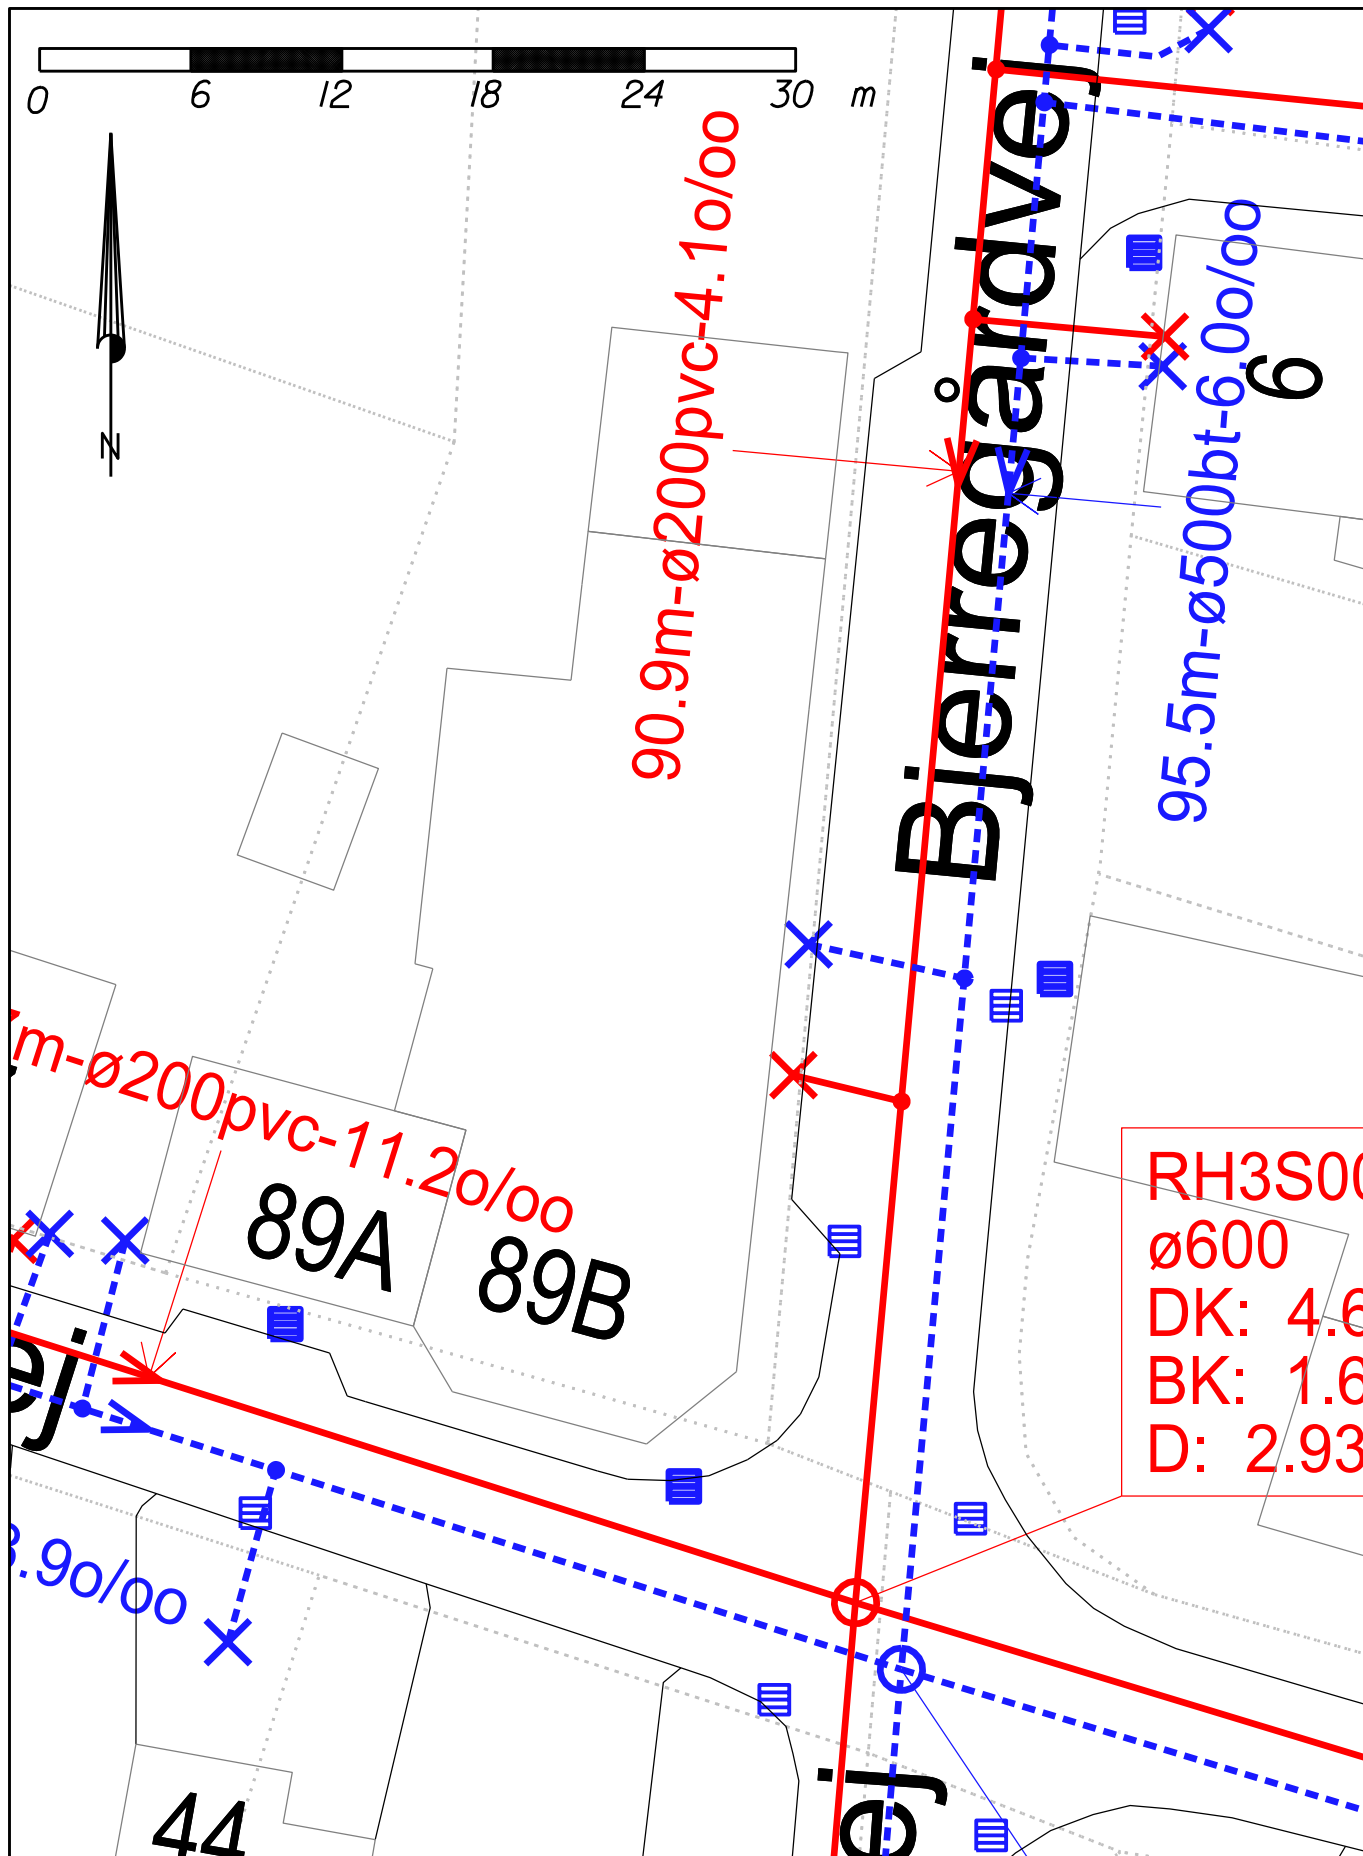

Spildevandsledning	Brand	Bestemmelse for kote
Trykledning spildevand	Basin	Uoplyst (U)
Stikledning spildevand	Overløb	Skennet (S)
Fællesledning	Pumpe	Projekt (P)
Trykledning fælles	Ventil/brand	Digitaliseret (D)
Stikledning fælles	Udløb	Fotogrammetri (F)
Regnvandsledning	Sandfang	Landmåling (L)
Trykledning regnvand	Punkt	Tv-inspektion (A)
Stikledning regnvand	Afropning	Brandrapport (B)
Dræningsledning	Skelbrand	Nedstik (N)
Død ledning	Rendestensbrønd	
Ledning anden ejer	Bygsværk	

 Ringkøbing-Skjern Forsyning A/S		Ånumvej 28 6900 Skjern Tlf.: 96 74 85 00 www.rsforssyning.dk
Projekt: 704-036 Stadil kloakseparering		
Projektleder: TRKR	Stikskitse	Tegn. nr: 1
Tegner: THJE	Skellosevej	Mål: 1:300
Kotesystem: DVR90	A4	Dato: 19. feb. 2025
Fil: 2025.02.19...skitser		Rev.: A 11. mar. 2025