


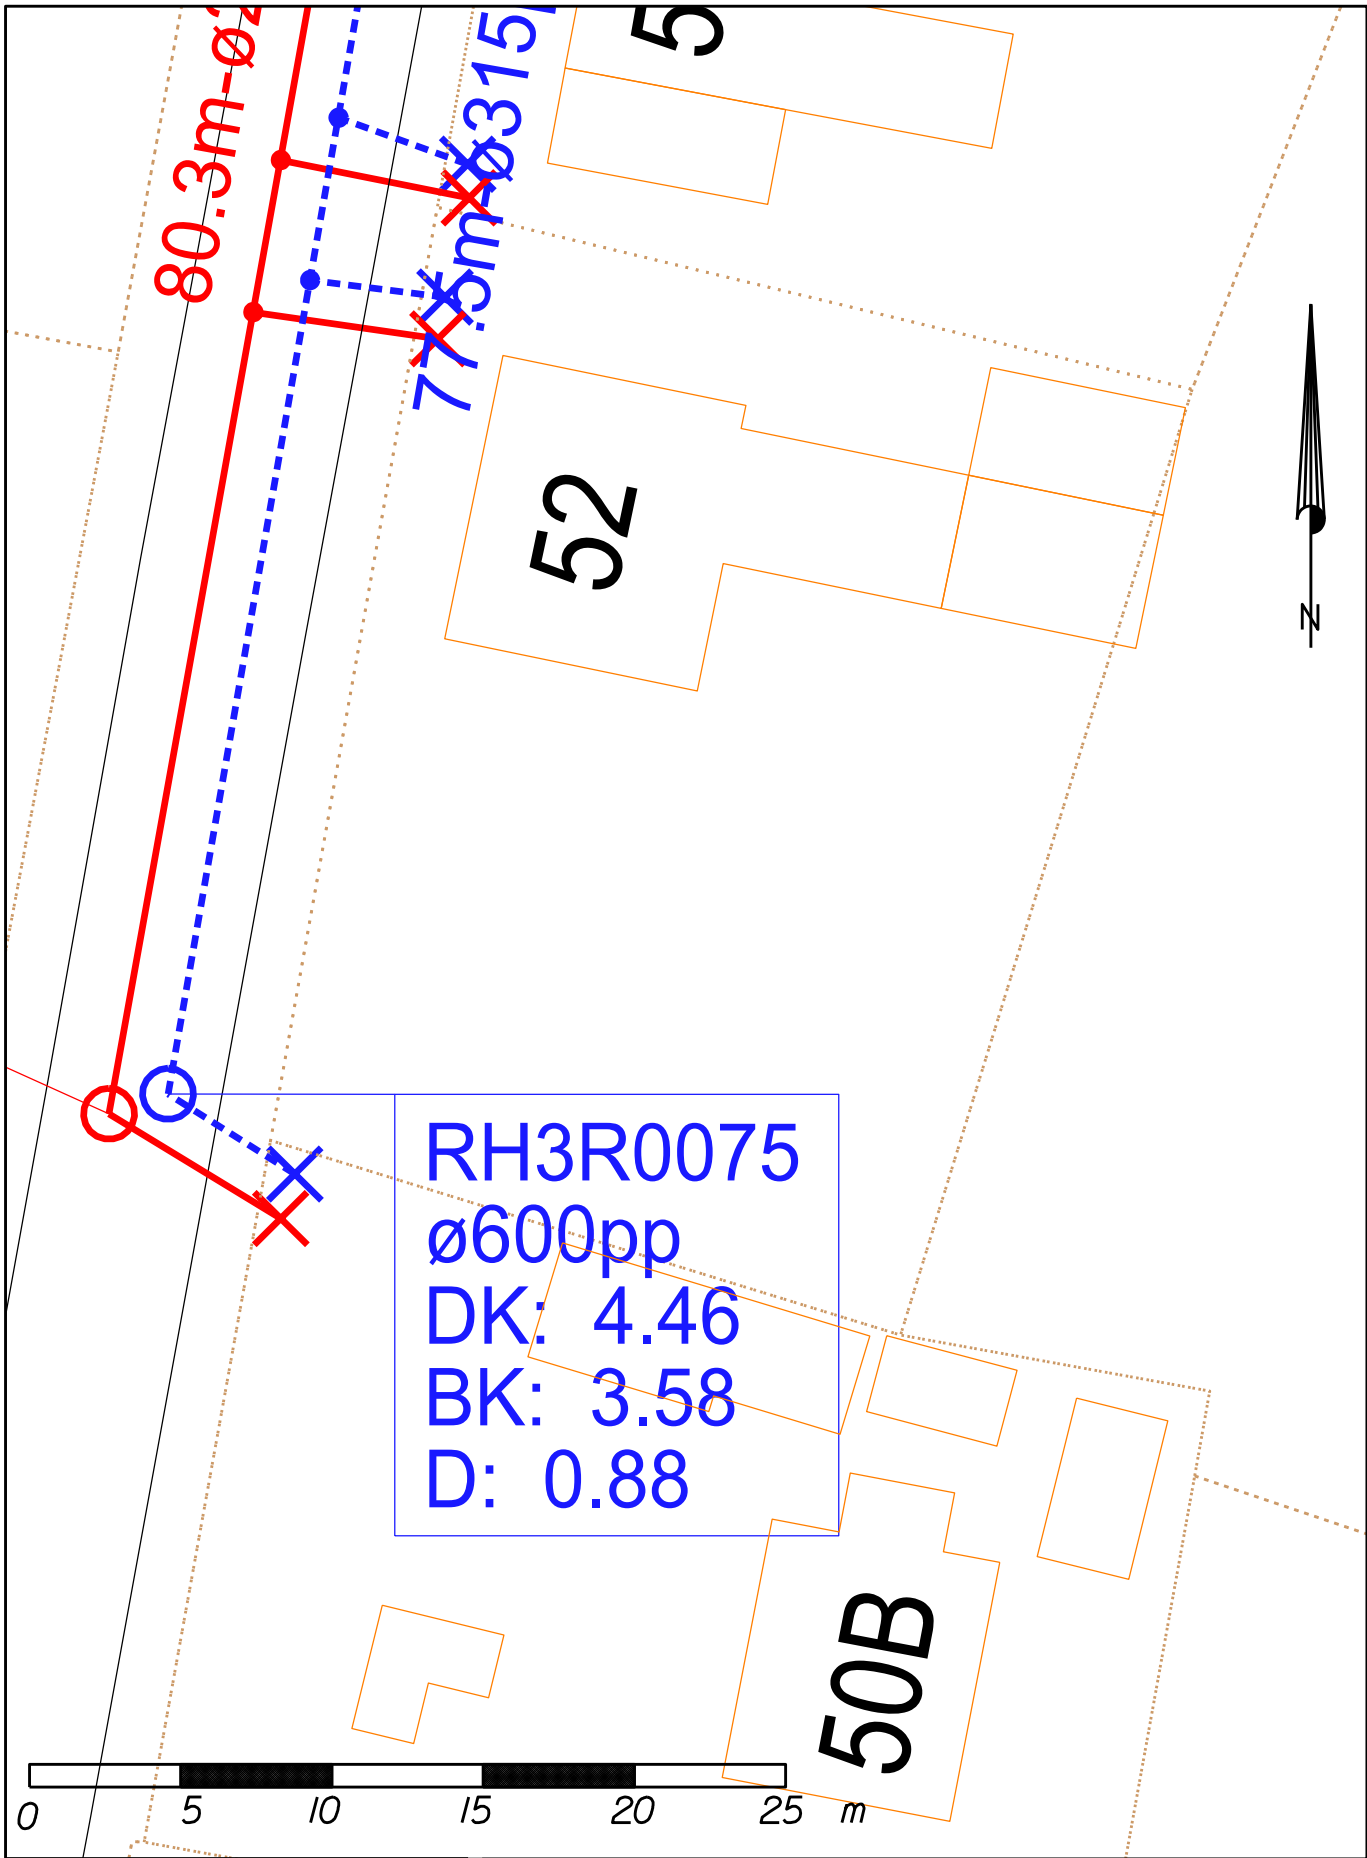

Spildevandsledning	Brønd	Bestemmelse for kote
Trykledning spildevand	Bassin	Uoplyst (U)
Stikledning spildevand	Overfald	Skennet (S)
Fælledledning	Pumpe	Projekt (P)
Trykledning fælles	Ventilbrønd	Digitaliseret (D)
Stikledning fælles	Udled	Fotogrammetri (F)
Regnvandsledning	Sandfang	Landmåling (L)
Trykledning regnvand	Punkt	Tv-inspektion (A)
Stikledning regnvand	Afropning	Brandrapport (B)
Orenledning	Skelbrønd	Nedstik (N)
Død ledning	Rendestensbrønd	
Ledning anden ejer	Bygværk	
		Beton: bt PVC: pvc Glasseret: gl

 Ringkøbing-Skjern Forsyning A/S		Ånumvej 28 6900 Skjern Tlf.: 96 74 85 00 www.rsforssyning.dk
Projekt: 704-036 Stadil kloakseparering		
Projektleder: TRKR	Stikskitse Stadilvej	Tegn. nr: 1
Tegner: THJE		Mål: 1:250
Kotesystem: DVR90		Dato: 19. feb. 2025
Fil: 2025.02.19...skitser		Rev.: