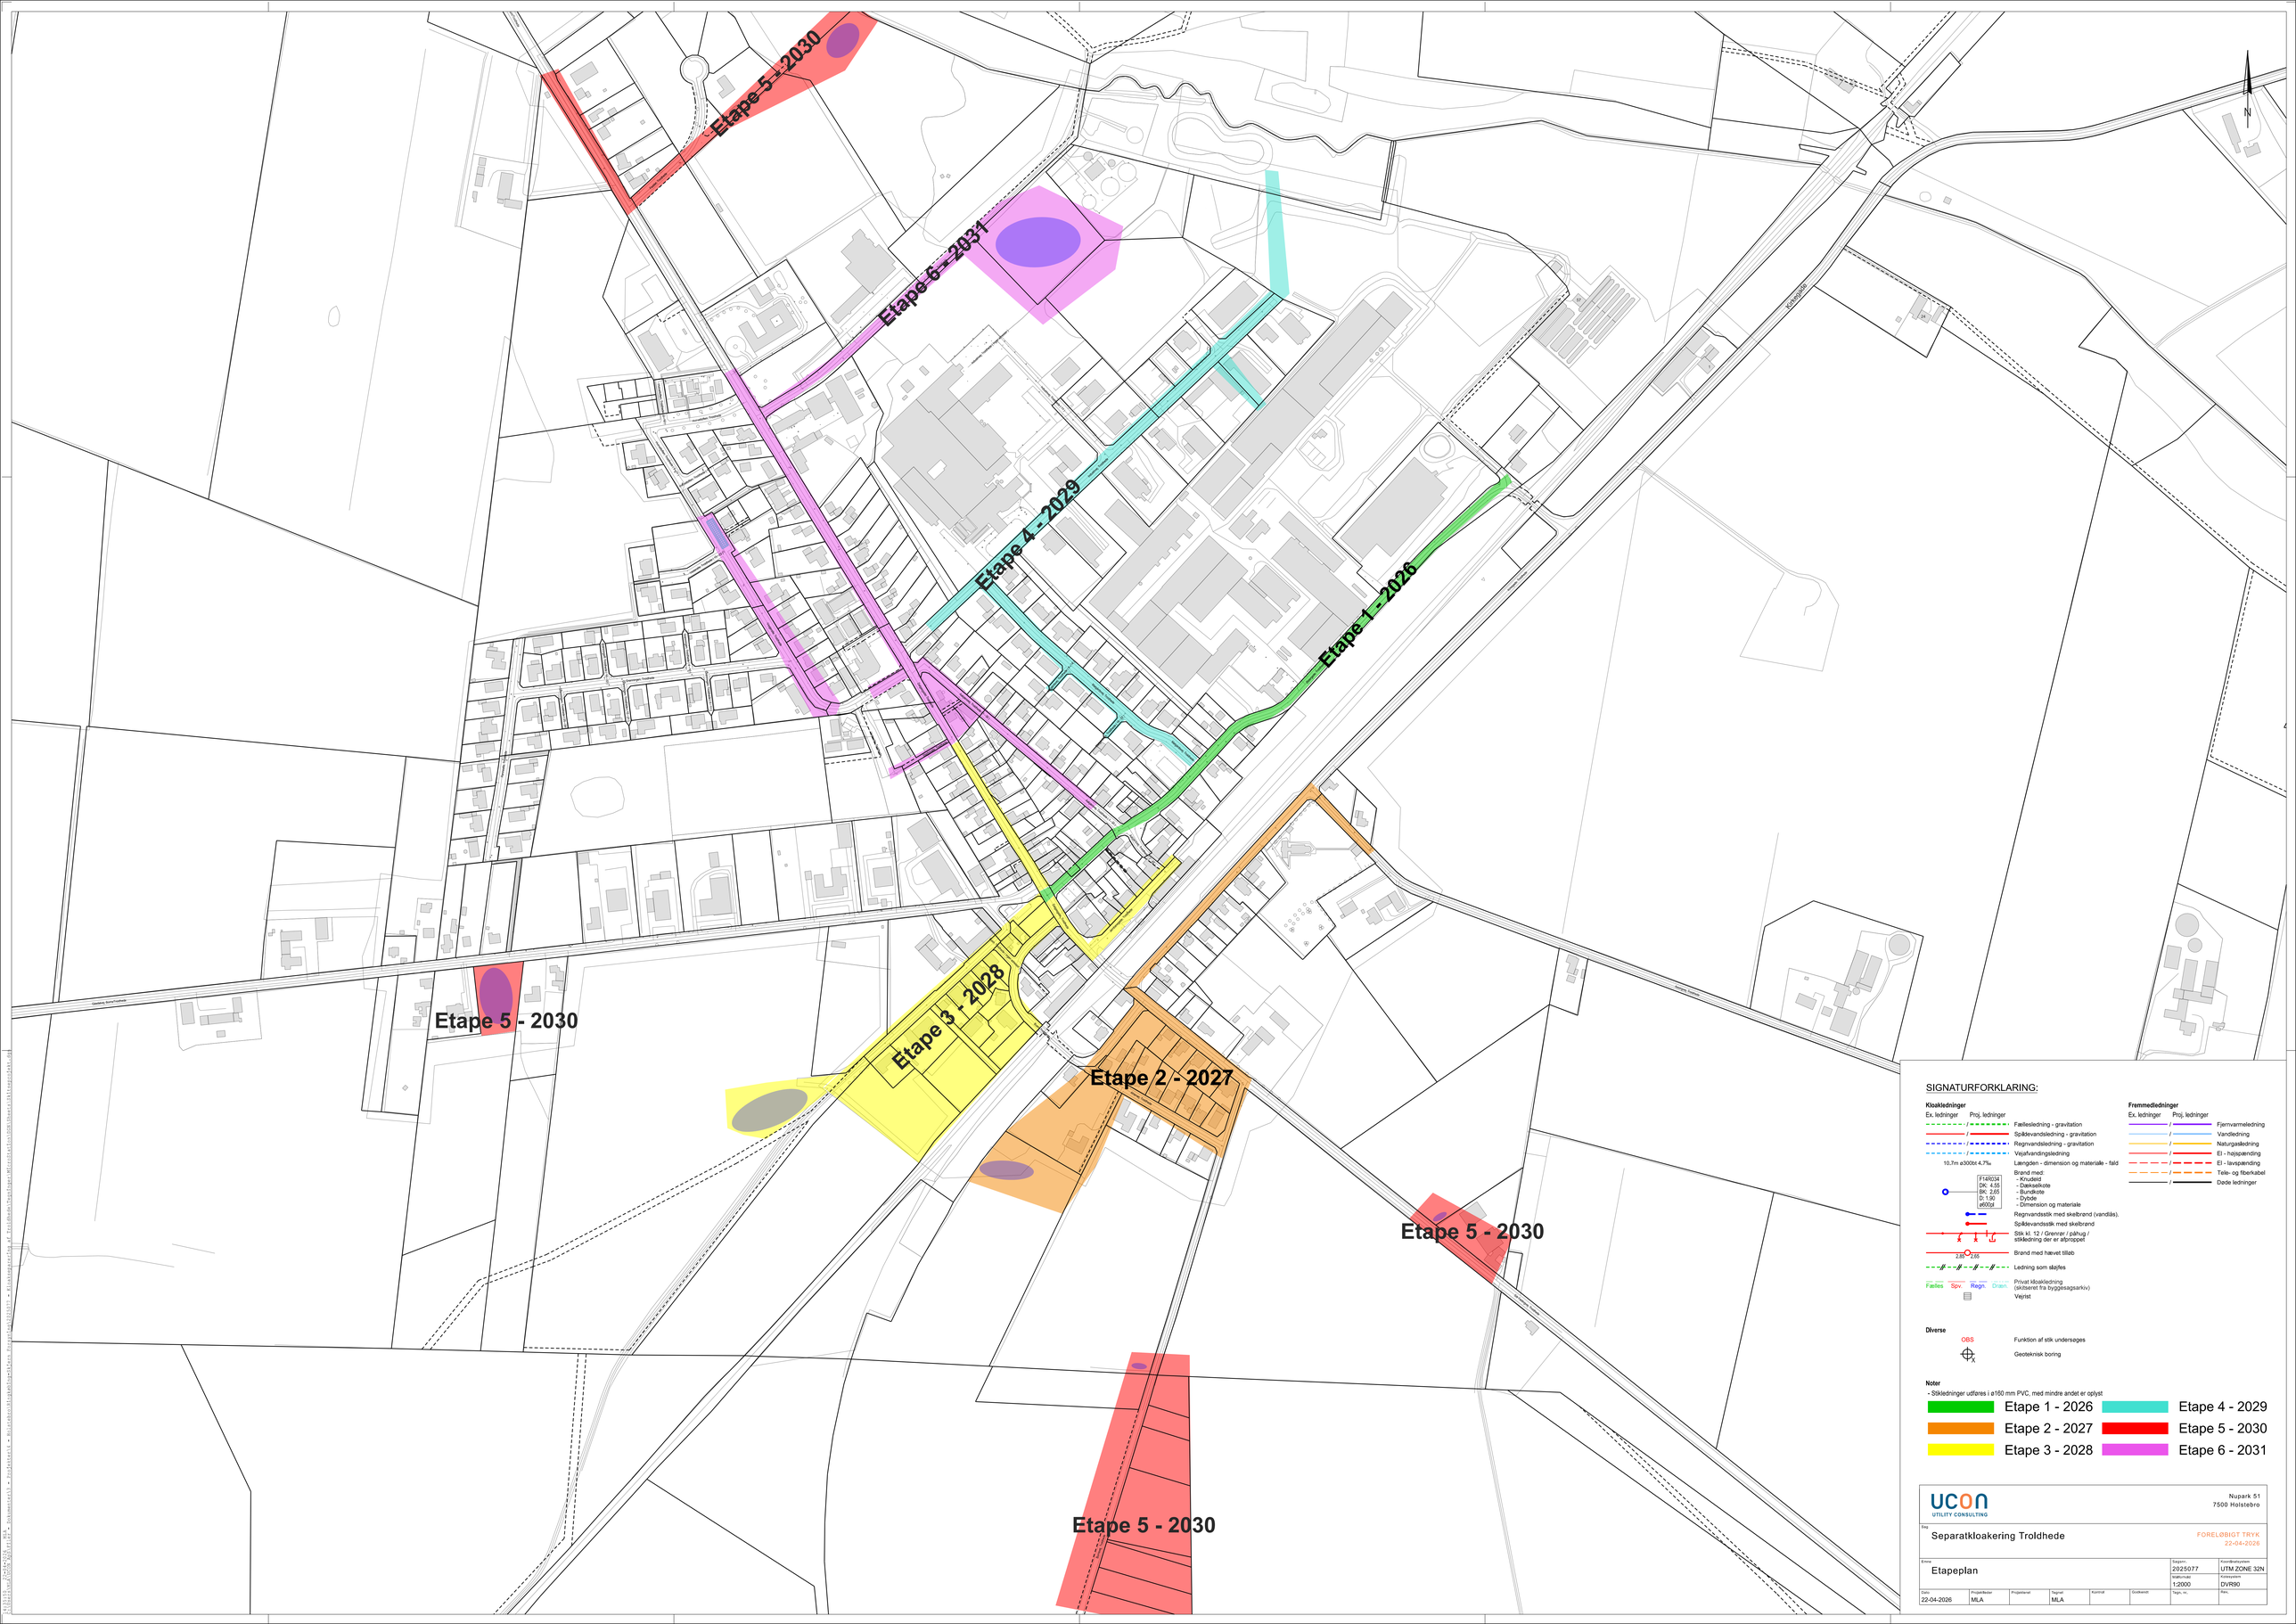

SIGNATURFORKLARING:

Kloakledninger

Ex. ledninger / Proj. ledninger

- Fælledledning - gravitation
- Spildevandsledning - gravitation
- Regnvandsledning - gravitation
- Vejafvandingsledning
- 10,7m ø300tet 4,7‰ — Længden - dimension og materiale - fald
- F140/234 DK: 4,55 BK: 2,65 D: 1,90 ø600pl — Brønd med - Knudeid - Dækkelkote - Bundkote - Dybde - Dimension og materiale
- Regnvandsstik med skelbrønd (vandlås).
- Spildevandsstik med skelbrønd
- Stik kl. 12 / Grenrør / påhug / stikledning der er afproppet
- 2,65 - 2,65 — Brønd med hævet tilløb
- Ledning som skjøles
- Fælles / Spv. / Regn. / Dræn. — Privat kloakledning (skitseret fra byggesagsarkiv)
- Vejrist

Fremmedledninger

Ex. ledninger / Proj. ledninger

- Fjernvarmeledning
- Vandledning
- Naturgasledning
- El - højspænding
- El - lavspænding
- Tele- og fiberkabel
- Døde ledninger

Diverse

- OBS — Funktion af stik undersøges
- Geoteknisk boring

Noter

- Stikledninger udføres i ø160 mm PVC, med mindre andet er oplyst

Etape 1 - 2026	Etape 4 - 2029
Etape 2 - 2027	Etape 5 - 2030
Etape 3 - 2028	Etape 6 - 2031

UCON UTILITY CONSULTING
Nupark 51
7500 Holstebro

Projekt: Separatkloakering Troldhede

FORELØBIGT TRYK 22-04-2026

Emne: Etapeplan

Projekt nr.	2025077
Koordinatsystem	UTM ZONE 32N
Målforhold	1:2000
Højdesystem	DVR90

Dato	Projektleder	Projektanal	Tegnet	Kontrolleret	Godkendt	Tegn. nr.	Rev.
22-04-2026	MLA		MLA				