


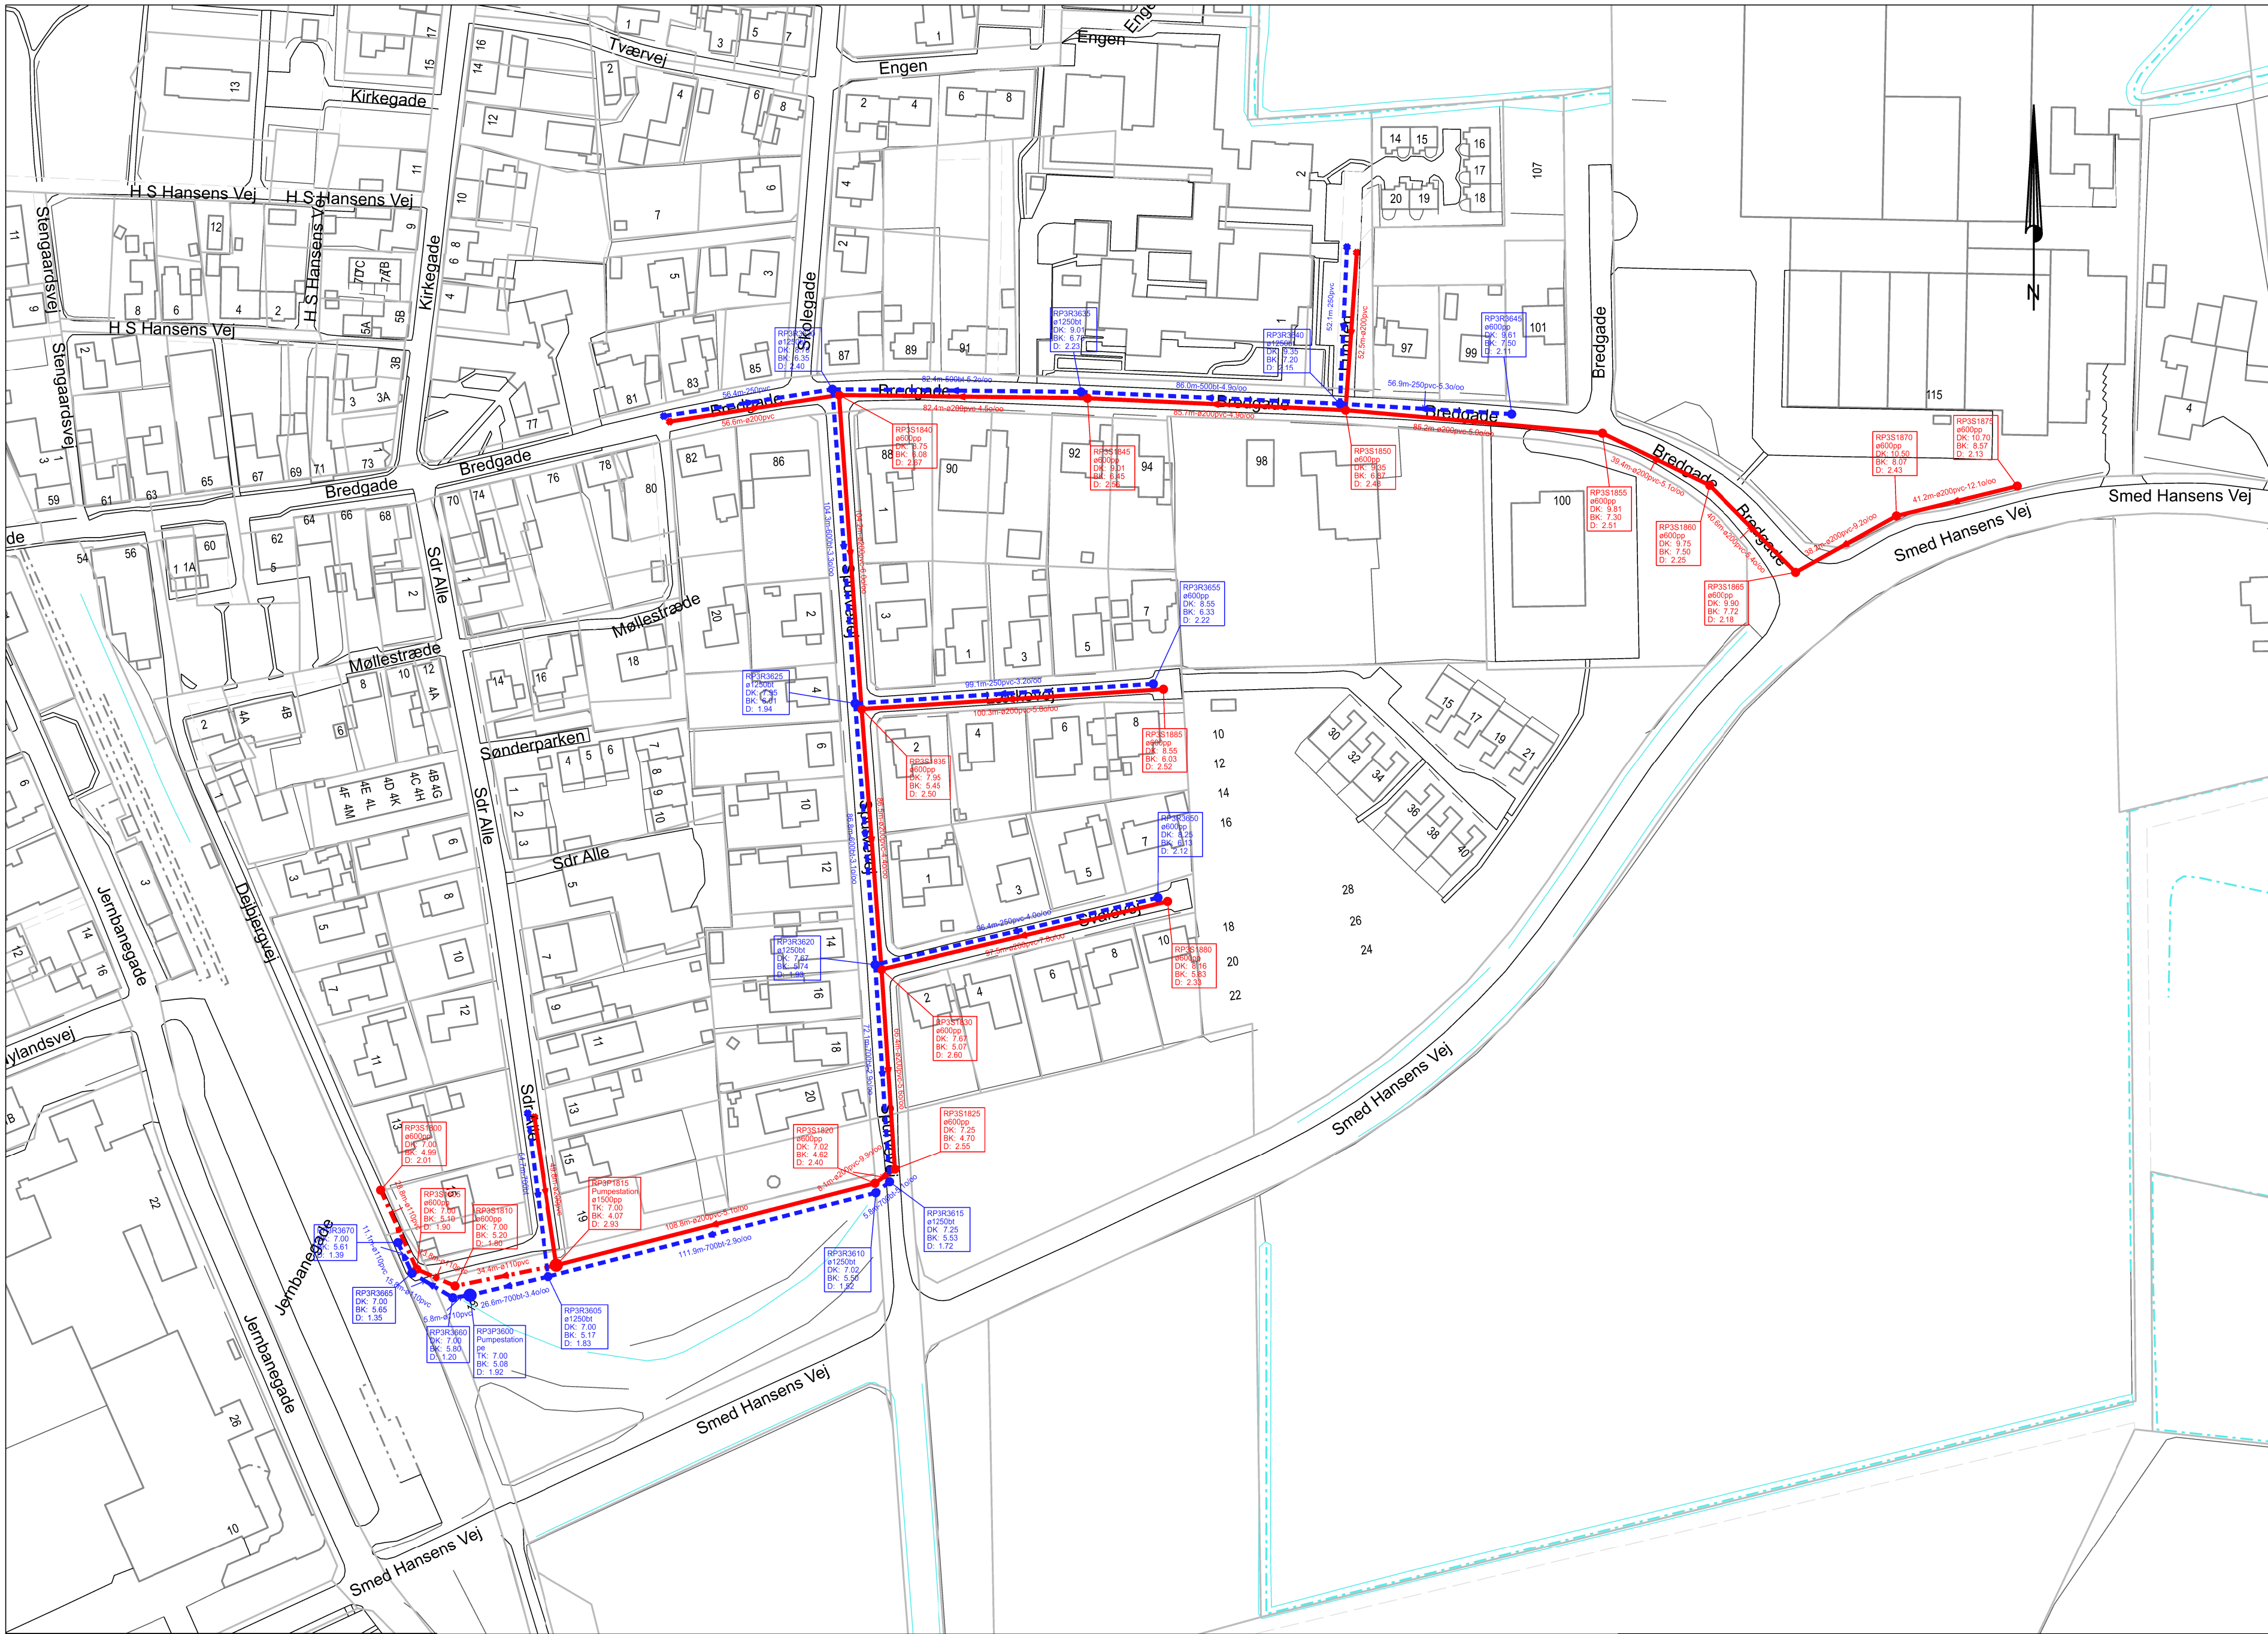

Spildevandsledning	Brænd	Bestemmelse for kote
Trykledning spildevand	Bassin	Uoplyst (U)
Stikledning spildevand	Overløb	Skannet (S)
Fællesledning	Pumpe	Projekt (P)
Trykledning fælles	Ventilbrænd	Digitaliseret (D)
Stikledning fælles	Udløb	Fotogrametri (F)
Regnvandsledning	Sandfang	Landmåling (L)
Trykledning regnvand	Punkt	Tv-inspektion (A)
Stikledning regnvand	Afpropning	Brændrapport (B)
Drænledning	Skelbrænd	Nedstik (N)
Død ledning	Rendestensbrænd	Beton: bt PVC: pvc
Ledning anden ejer	Bygværk	Glasseret: gl



Ringkøbing-Skjern Forsyning A/S
Ånumvej 28
6900 Skjern
Tlf.: 96 74 85 00
www.rsforssyning.dk

Projekt: Separatkloakering Lem		
Projektleder: thje	Fuglevænget og Kær	Tegn. nr: 1
Tegner: thje	A2	Mål: 1:1500
Kotesystem: DVR90		Dato: 27. mar. 2025
Fil: 2025.03.18...Lem_plot		Rev.: