


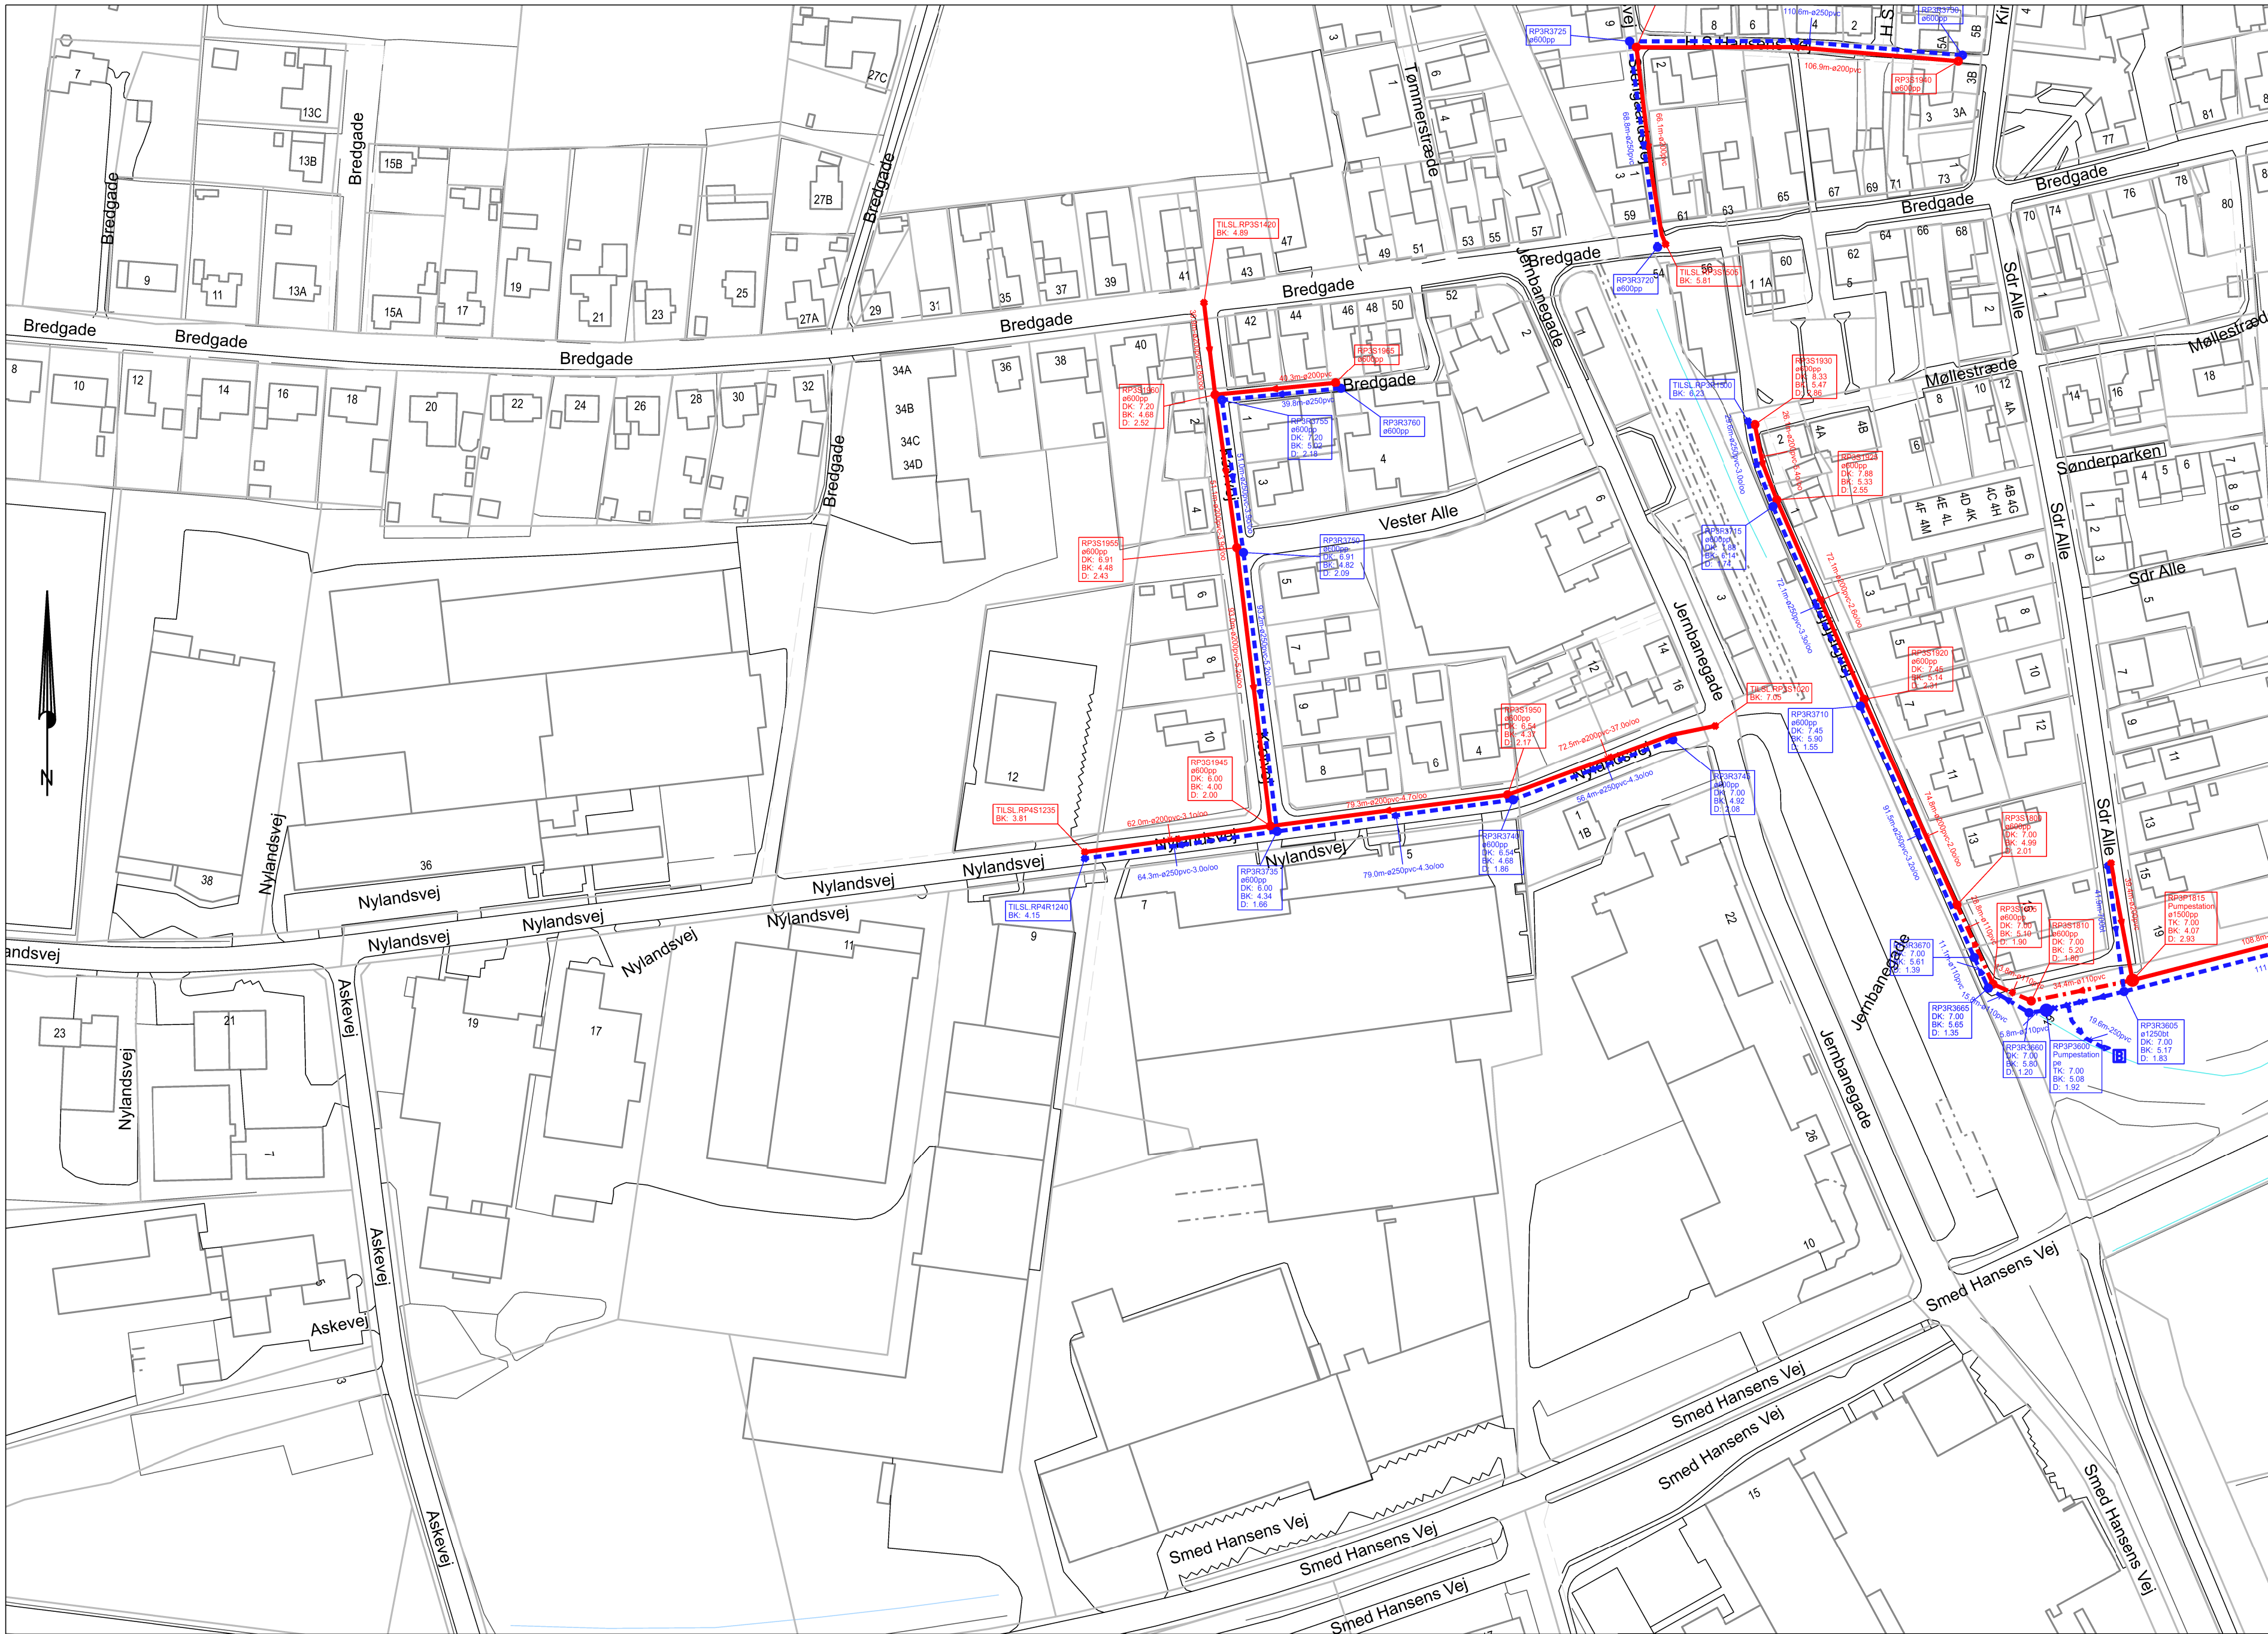

- SIGNATURFORKLARING:
- Septiktank
 - Tilslutningspunkt
 - Stik, Ringkøbing-Skjern Forsyning
 - Privat stik
 - DK: Dækselkote
 - BK: Bundkote
 - Matrikelskel og Vejudlæg

 Ringkøbing-Skjern Forsyning A/S		Ånumvej 28 6900 Skjern Tlf.: 96 74 85 00 www.rsforssyning.dk
Projekt: Separatkloakering Lem		
Projektleder: THJE	Vest for togbanen	Tegn. nr: 2
Tegner: THJE	Kærvej	Mål: 1:1500
Kotesystem: DVR90		Dato: 3. jun. 2025
Fil: 2025.03.18...Lem_plot		Rev.: